


Схема расположения элементов планировочной структуры

Приложение №2
к постановлению Администрации
городского округа город Салават
Республики Башкортостан
от " " 20 г. №

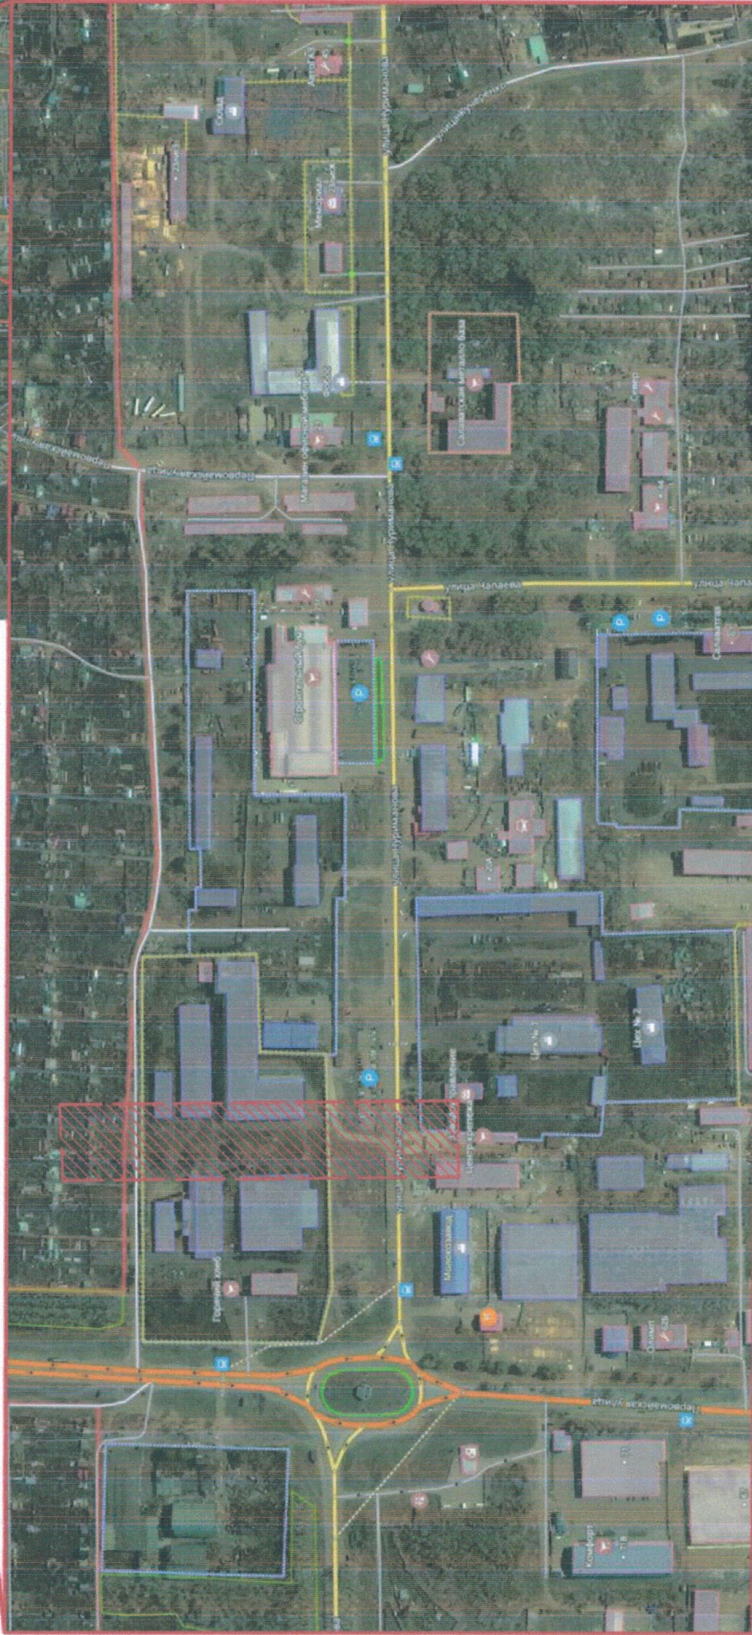

Условные обозначения

- Условная граница объекта проектирования

