


Чертеж границ зон планируемого размещения  
 линейного объекта  
 М 1:1000  
 Часть 1

65	50486761620	1360721956
66	50486761620	1360721956
31	5048654563	13600293043
32	5048654563	13600293043
№ п/п	Координаты поворотных точек охранной зоны газопровода	
	X	Y
1	504694.0583	1359633.3207
2	504694.8694	1359649.9996
3	504697.9193	1359775.2391
4	504698.0285	1359775.2391
5	504703.0548	1359775.0963
6	504730.4155	1359823.0284
7	504730.2208	1359832.7860
8	504729.7628	1359855.7148
9	504731.3536	1359855.1090
10	504732.8331	1359858.8273
11	504730.6992	1359859.6770
12	504751.3303	1359911.7811
13	504762.8465	1359907.2682
14	504764.8591	1359912.3743
15	504767.3865	1359911.3338
16	504768.8588	1359915.0530
17	504766.3359	1359916.0718
18	504787.1243	1359948.3814
19	504793.4329	1359969.0443
20	504799.9377	1359965.5322
21	504800.7972	1359968.7723
22	504803.4156	1359967.6646
23	504804.5016	1359971.3703
24	504802.2761	1359974.4289
25	504822.9722	1360024.2993
26	504828.5694	1360027.6193
27	504836.6301	1360024.4223
28	504836.9725	1360025.2895
29	504839.5049	1360024.2341
30	504844.1018	1360027.9965

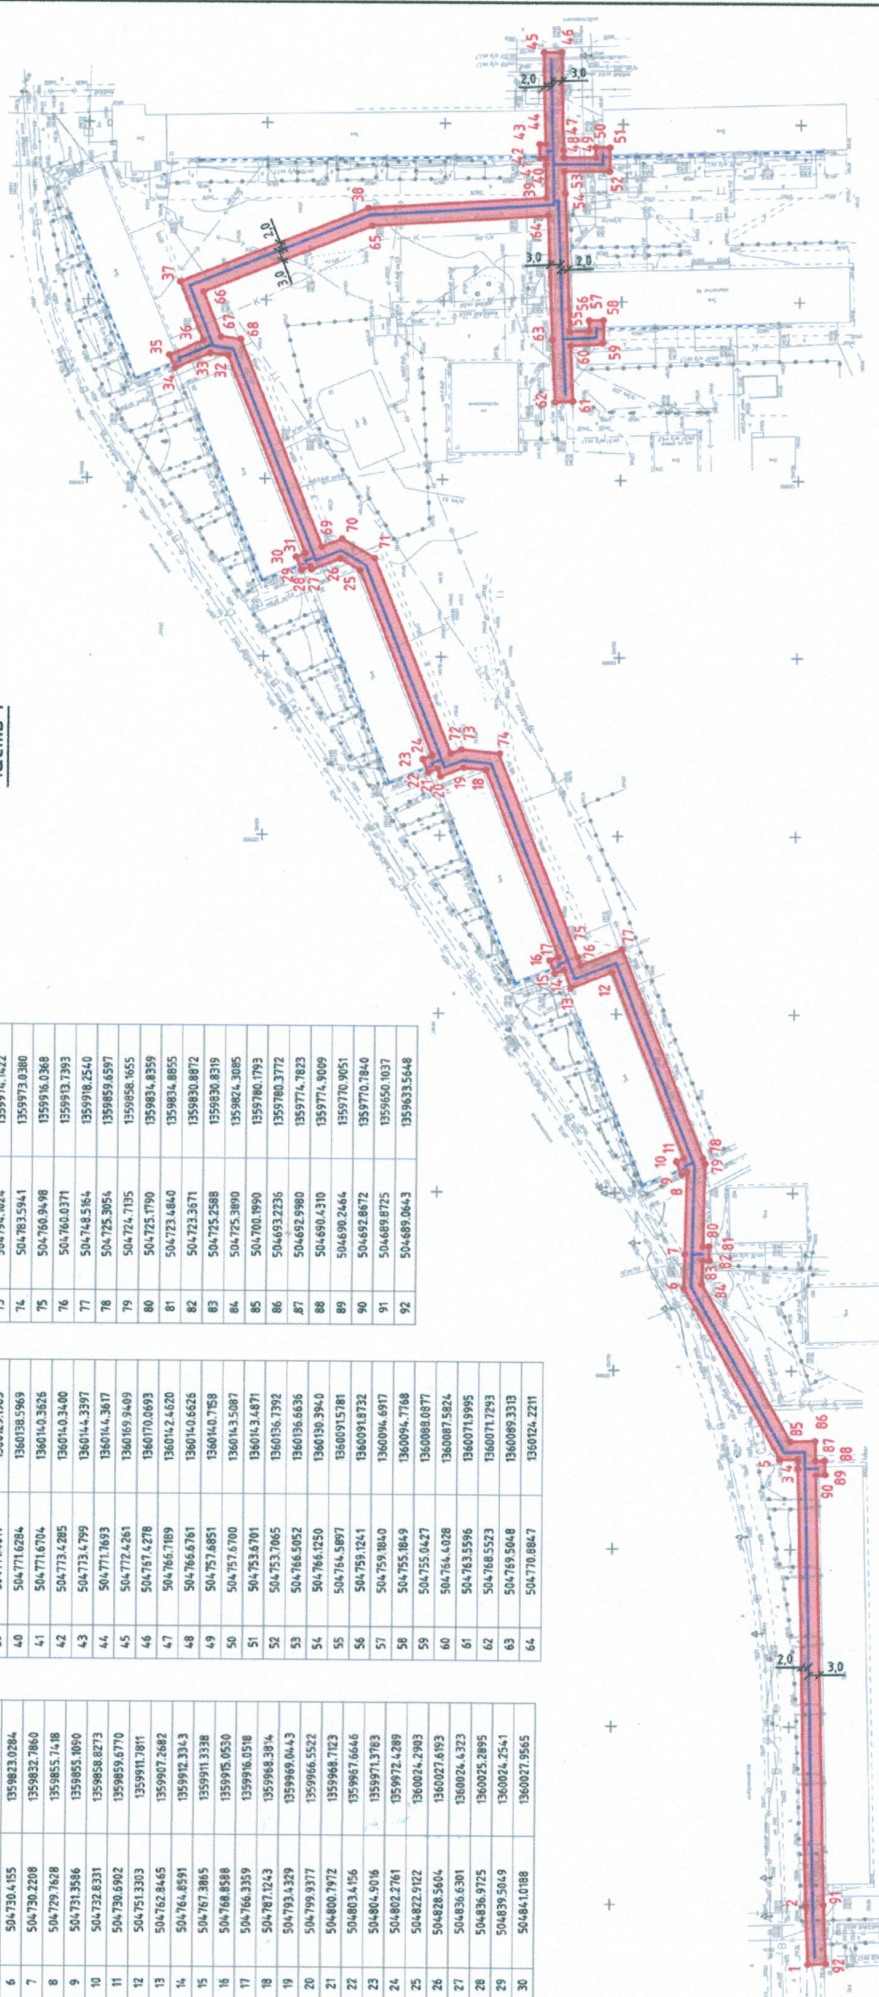

Примечание:  
 1) Система координат МСК-02  
 2) Согласно правил охраны газораспределительных сетей, утвержденных постановлением Правительства РФ от 20 ноября 2000 г. № 878 "Об утверждении Правил охраны газораспределительных сетей", охранная зона вдоль трасс подземных газопроводов из полиэтиленовых труб при использовании метода прохода для обозначения трассы газопровода - в виде меридианов, ограниченной условными линиями составляет: 3 метра от газопровода со стороны прохода и 2 метра - с противоположной стороны.

Условные обозначения:  
 - условная охранная зона газопровода