


Чертеж межевания территории
М 1:1000

Часть 2

Приложение №5.2
к постановлению Администрации
городского округа город Салават
Республики Башкортостан
от " " 20 г. №

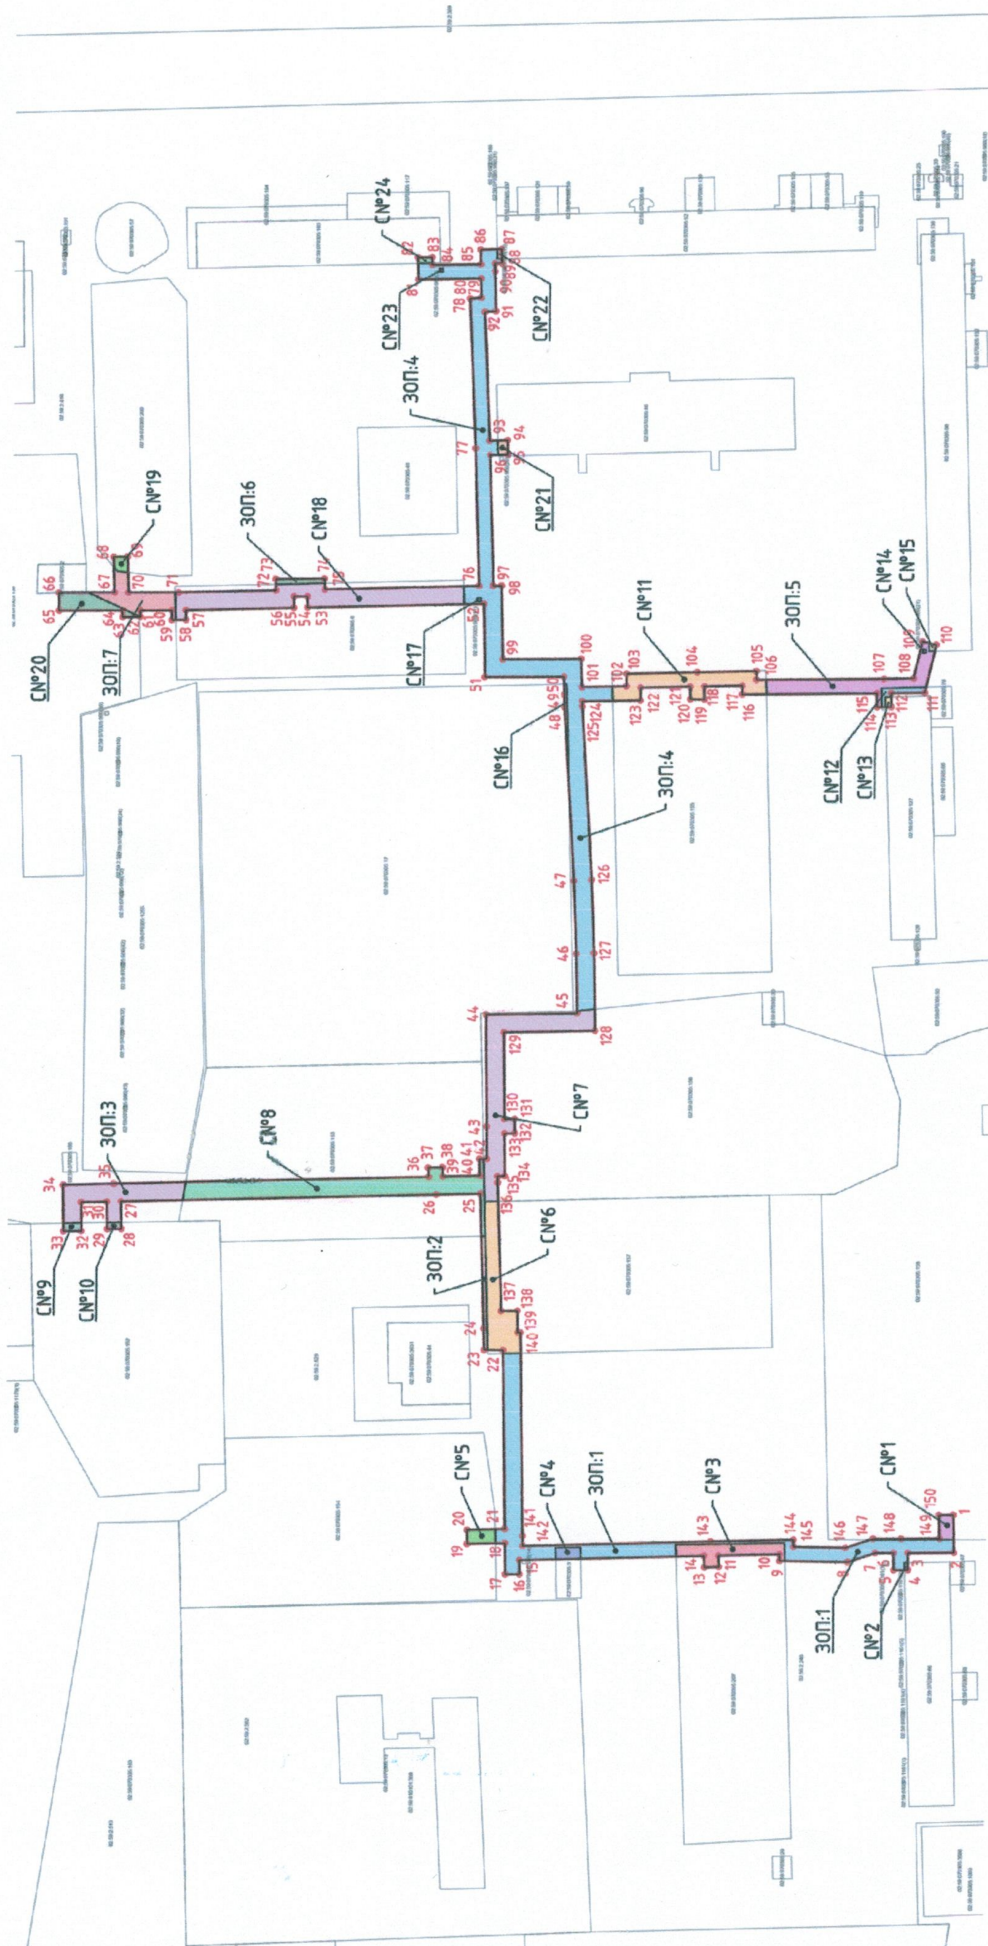

Примечание:
 1) Система координат МСК-02
 2) Координаты сервитута, накладываемых на земельные участки, через которые будет проходить проекционный газопровод показать в пояснительной записке к данному проекту.

Условные обозначения:

- 1) SN#1 - сервитут
- 2) ЗОП:1 - земли общего пользования, которые попадают под охранную зону проектируемого газопровода