
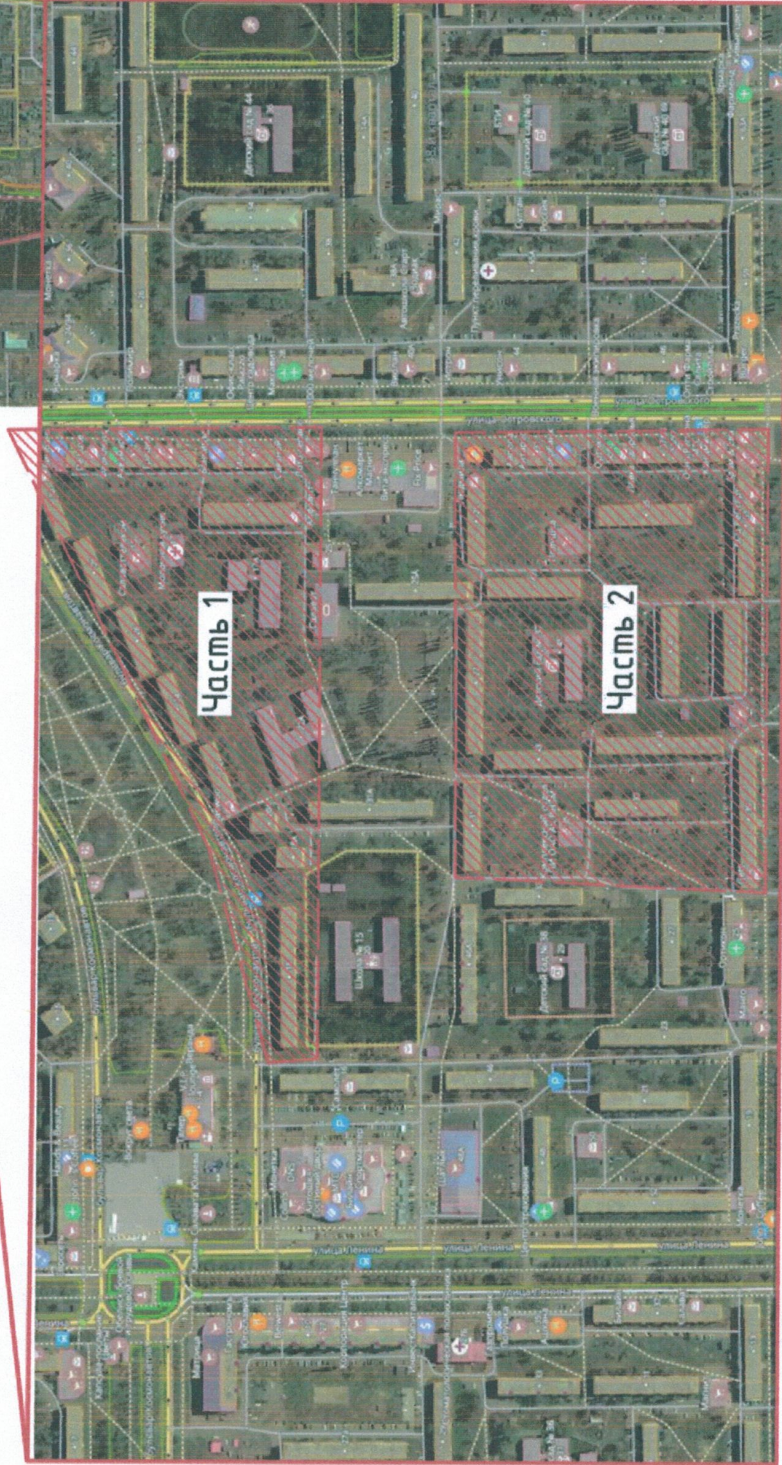


Приложение №2
к постановлению Администрации
городского округа город Салават
Республики Башкортостан
от " " 20 г. №

Схема расположения элементов планировочной структуры М 1:1000

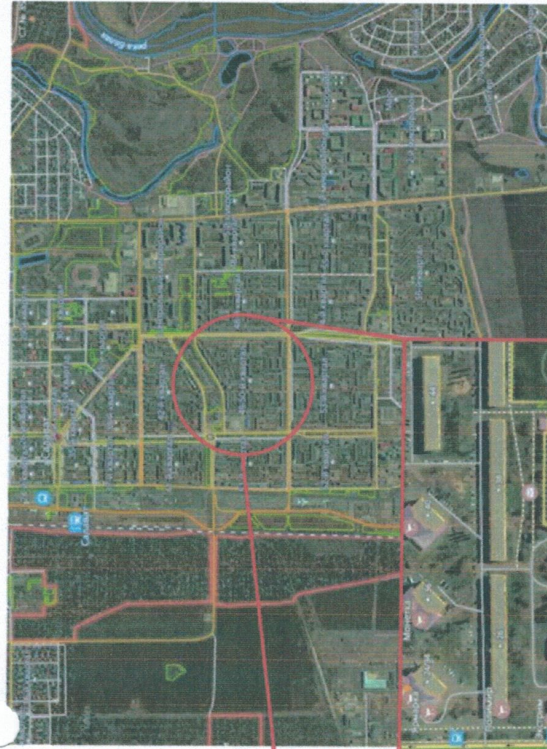

Условные обозначения

- Условная граница проектирования



Инд. № подл.	Подпись и дата	Взам. инв. №	Согласовано