


РАЗБИВОЧНЫЙ ПЛАН БЛАГОУСТРОЙСТВА ТЕРРИТОРИИ М 1:500

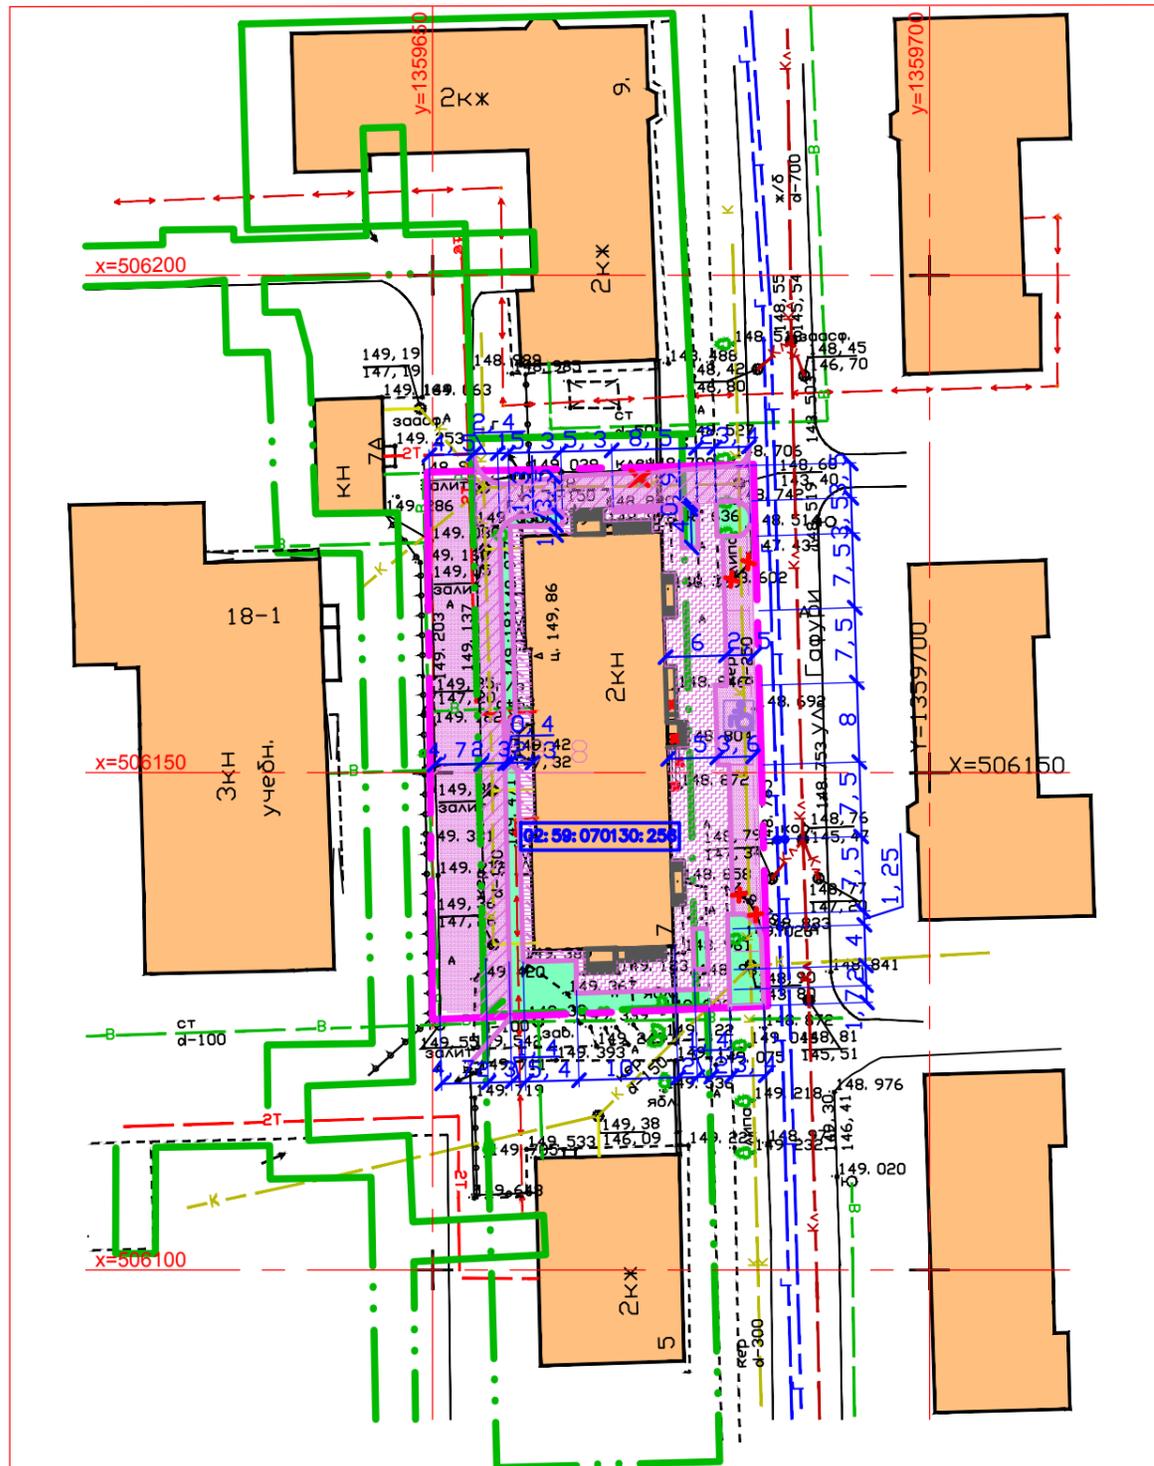

Приложение №3
к постановлению Администрации
городского округа город Салават
Республики Башкортостан
от "___" _____ 2018г. № _____

ЭКСПЛИКАЦИЯ ЗДАНИЙ И СООРУЖЕНИЙ

Обозн. по плану	Наименование зданий и сооружений	Примечания
3	Жилой дом с магазином	Существующий
8	Жилой дом	Существующий
43	Жилой дом	Существующий

УСЛОВНЫЕ ОБОЗНАЧЕНИЯ

	Граница планируемого земельного участка
	Граница земельного участка согласно дежурной кадастровой карте
	Демонтаж сооружения
	Гостевая парковка для легковых автомобилей с использованием маломобильной группы населения
	Обновление дорожного покрытия из асф.бетона
	Проектируемое дорожное покрытие из асф.бетона
	Обновление отмостки у здания из асф.бетона
	Тротуар из асф.бетона
	Газон
02:59:070130:256	Кадастровый номер земельного участка
	Сруб дерева с последующей выкорчевкой пня
	Демонтаж ступеней
	Демонтаж бортового камня БР.100.30.15

ПРИМЕЧАНИЕ

1. Общие указания смотри лист общих данных марки ПЗУ.
2. Все размеры даны в метрах.