


15
ПЛАН 1 ЭТАЖА ДО ПЕРЕПЛАНИРОВКИ

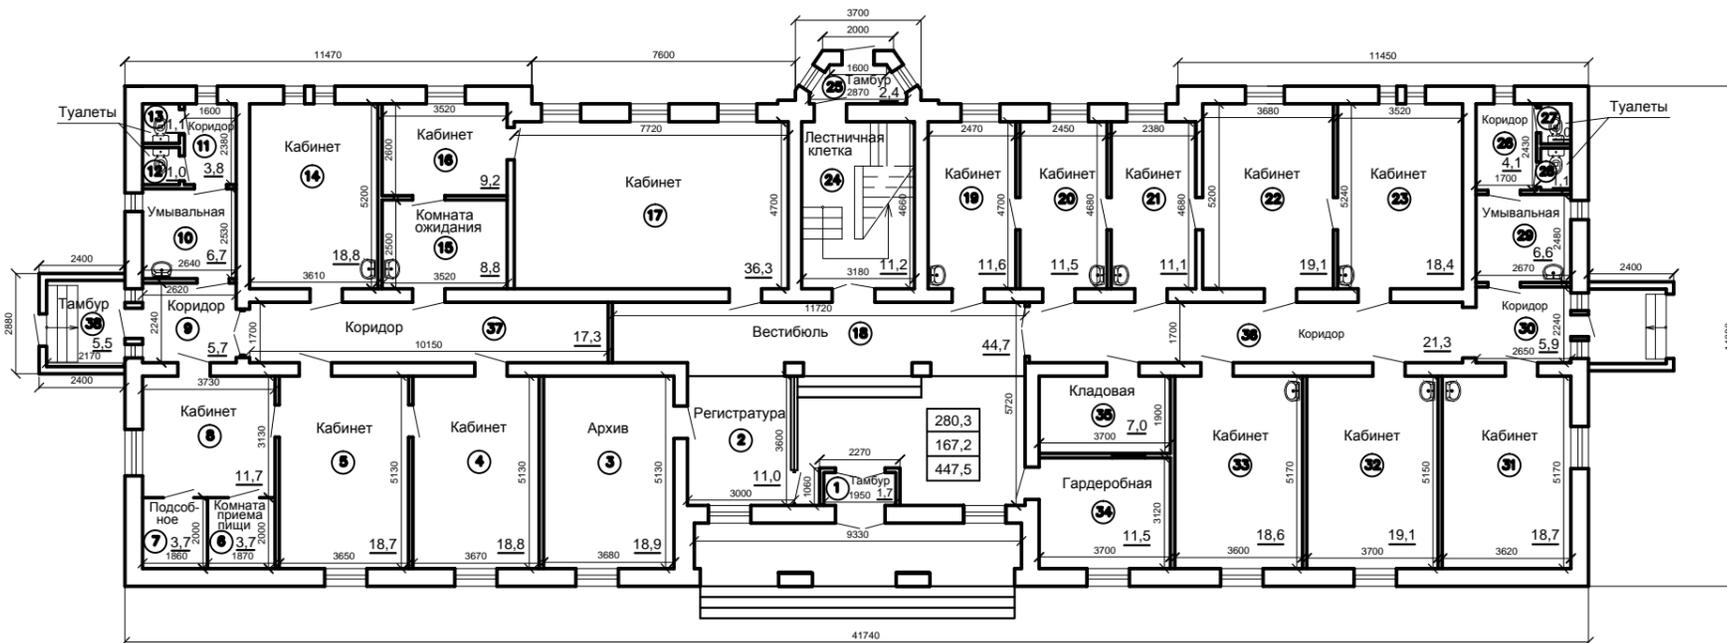


ПЛАН ПОДВАЛА ДО ПЕРЕПЛАНИРОВКИ



УСЛОВНЫЕ ОБОЗНАЧЕНИЯ

280,3	Основная площадь, м2
167,2	Вспомогательная площадь, м2
447,5	Общая площадь, м2 (по существующему техническому паспорту)

ПЛАН 2 ЭТАЖА ДО ПЕРЕПЛАНИРОВКИ

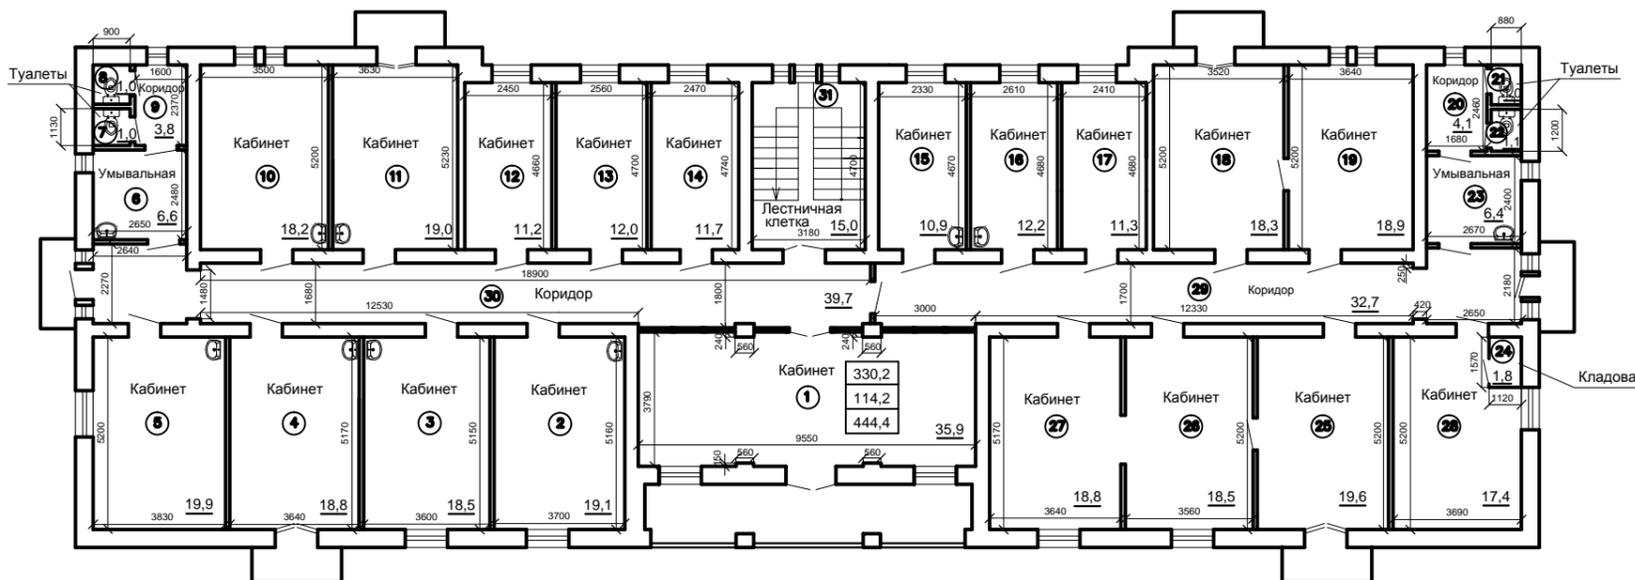

УСЛОВНЫЕ ОБОЗНАЧЕНИЯ

330,2	Основная площадь, м2
114,2	Вспомогательная площадь, м2
444,4	Общая площадь, м2 (по существующему техническому паспорту)

Приложение №6
к постановлению Администрации
городского округа город Салават
Республики Башкортостан
от "___" ___ 2018г. № ___

ЭКСПЛИКАЦИЯ ПОМЕЩЕНИЙ 1 ЭТАЖА ДО ПЕРЕПЛАНИРОВКИ

Номер помещения	Наименование	Площадь, м2	Кат. пом.
1 этаж			
1	Тамбур	1,7	
2	Регистратура	11,0	
3	Архив	18,9	
4	Кабинет	18,8	
5	Кабинет	18,7	
6	Комната приема пищи	3,7	
7	Подсобное	3,7	
8	Кабинет	11,7	
9	Коридор	5,9	
10	Умывальная	6,7	
11	Коридор	3,8	
12	Туалет	1,0	
13	Туалет	1,1	
14	Кабинет	18,8	
15	Комната ожидания	8,8	
16	Кабинет	9,2	
17	Кабинет	36,3	
18	Вестибюль	44,7	
19	Кабинет	11,6	
20	Кабинет	11,5	
21	Кабинет	11,1	
22	Кабинет	19,1	
23	Кабинет	18,4	
Итого по 1 этажу:			
447,5			

(продолжение)

24	Лестничная клетка	11,2	
25	Тамбур	2,4	
26	Коридор	4,1	
27	Туалет	1,0	
28	Туалет	1,1	
29	Умывальная	6,6	
30	Коридор	5,9	
31	Кабинет	18,7	
32	Кабинет	19,1	
33	Кабинет	18,6	
34	Гардеробная	11,5	
35	Кладовая	7,0	
36	Коридор	21,3	
37	Коридор	17,3	
38	Тамбур	5,5	
Итого по 1 этажу:			
447,5			
Подвал			
1	Коридор	3,6	
2	Подсобное	8,1	
3	Подсобное	19,7	
4	Коридор	2,7	
5	Элеваторный узел	5,7	
6	Лестничная клетка	5,2	
Итого по подвалу:			
45,0			

ЭКСПЛИКАЦИЯ ПОМЕЩЕНИЙ 2 ЭТАЖА ДО ПЕРЕПЛАНИРОВКИ

Номер помещения	Наименование	Площадь, м2	Кат. пом.
2 этаж			
1	Кабинет	35,9	
2	Кабинет	19,1	
3	Кабинет	18,5	
4	Кабинет	18,8	
5	Кабинет	19,9	
6	Умывальная	6,6	
7	Туалет	1,0	
8	Туалет	1,0	
9	Коридор	3,8	
10	Кабинет	18,2	
11	Кабинет	19,0	
12	Кабинет	11,2	
13	Кабинет	12,0	
14	Кабинет	11,7	
15	Кабинет	10,9	
16	Кабинет	12,2	
17	Кабинет	11,3	
18	Кабинет	18,3	
19	Кабинет	18,9	
20	Коридор	4,1	
21	Туалет	1,0	
22	Туалет	1,1	
23	Умывальная	6,4	

(продолжение)

24	Кладовая	1,8	
25	Кабинет	19,6	
26	Кабинет	18,5	
27	Кабинет	18,8	
28	Кабинет	17,4	
29	Коридор	32,7	
30	Коридор	39,7	
31	Лестничная клетка	15,0	
Итого по 1 этажу:			
444,4			