



16
ПЛАН 1 ЭТАЖА ПОСЛЕ ПЕРЕПЛАНИРОВКИ

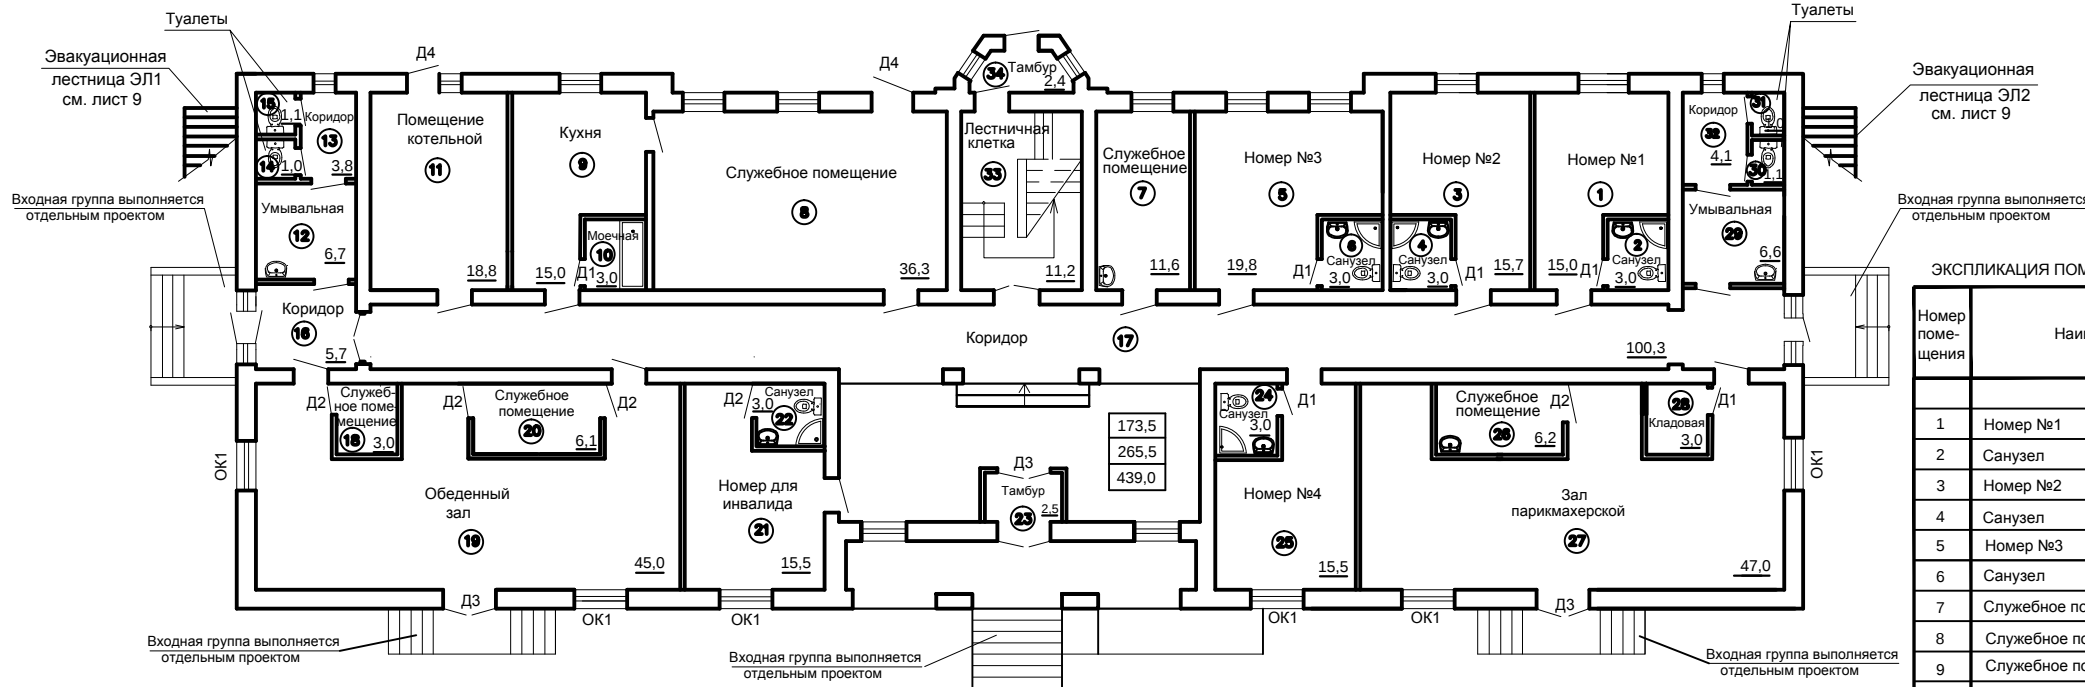

ПЛАН ОТДЕЛОЧНЫХ РАБОТ ПОДВАЛА ПОСЛЕ ПЕРЕПЛАНИРОВКИ

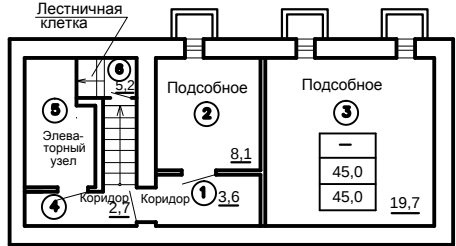

СПЕЦИФИКАЦИЯ ЭЛЕМЕНТОВ

Поз.	Обозначение	Наименование	Кол.	Масса ед.кг	Примечание
Двери					
Д1	ГОСТ 6629-88	ДГ 21-7п	6		с порогом
Д2	ГОСТ 6629-88	ДГ 21-9	5		
Д3	ГОСТ 23166-99	БП РСЗ 24"-13" В2-Б-В-А-Б	3		ГОСТ 30674-99
Д4	индивидуально	ДНМ 21-9	2		
Окна					
ОК1	ГОСТ 23166-99	ОП РСЗ 24"-13" В2-Б-В-А-Б	6		* размеры уточнить по месту

УСЛОВНЫЕ ОБОЗНАЧЕНИЯ

173,5	Основная площадь, м2
265,5	Вспомогательная площадь, м2
439,0	Общая площадь, м2

Приложение №7
к постановлению Администрации
городского округа город Салават
Республики Башкортостан
от "___" _____ 2018г. № _____


ЭКСПЛИКАЦИЯ ПОМЕЩЕНИЙ ПОСЛЕ ПЕРЕПЛАНИРОВКИ

Номер помеще-ния	Наименование	Площадь, м2	Кат. пом.
1 этаж			
1	Номер №1	15,0	
2	Санузел	3,0	
3	Номер №2	15,7	
4	Санузел	3,0	
5	Номер №3	19,8	
6	Санузел	3,0	
7	Службное помещение	11,6	
8	Службное помещение	36,3	
9	Службное помещение	15,0	
10	Кладовая	3,0	
11	Помещение котельной	18,8	
12	Умывальная	6,7	
13	Коридор	3,8	
14	Туалет	1,0	
15	Туалет	1,1	
16	Коридор	5,7	
17	Коридор	100,3	
18	Службное помещение	3,0	
19	Обеденный зал	45,0	
20	Службное помещение	6,1	
21	Номер для инвалида	15,5	
22	Санузел	3,0	
23	Тамбур	2,5	

(продолжение)

24	Санузел	3,0	
25	Номер №4	15,5	
26	Службное помещение	6,2	
27	Зал парикмахерской	47,0	
28	Кладовая	3,0	
29	Умывальная	6,6	
30	Туалет	1,1	
31	Туалет	1,0	
32	Коридор	4,1	
33	Лестничная клетка	11,2	
34	Тамбур	2,4	
Итого по 1 этажу:		439,0	

ПЛАН 2 ЭТАЖА ПОСЛЕ ПЕРЕПЛАНИРОВКИ

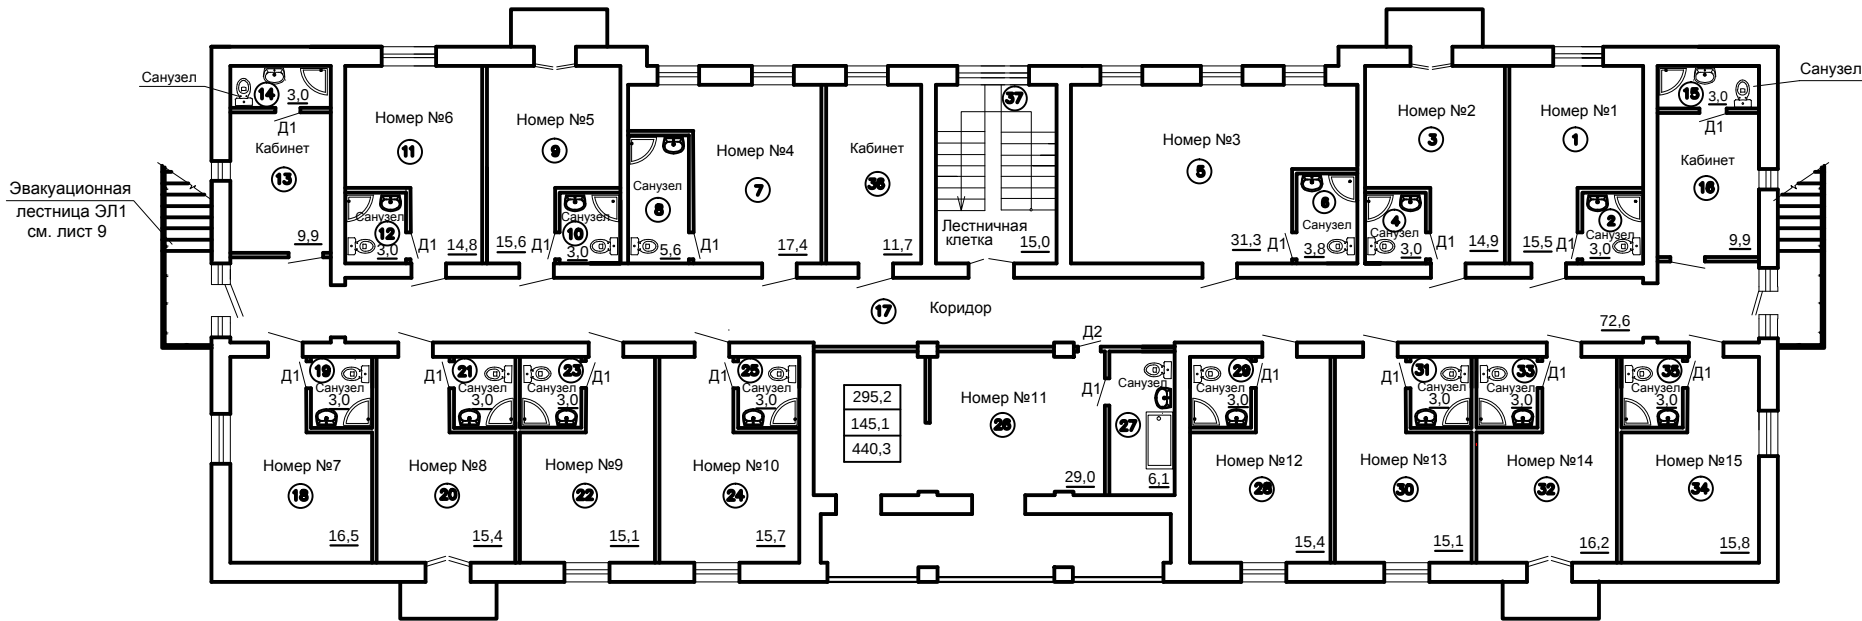

СПЕЦИФИКАЦИЯ ЭЛЕМЕНТОВ

Поз.	Обозначение	Наименование	Кол.	Масса ед.кг	Примечание
Двери					
Д1	ГОСТ 6629-88	ДГ 21-7п	17		с порогом
Д2	ГОСТ 6629-88	ДГ 21-9	1		

УСЛОВНЫЕ ОБОЗНАЧЕНИЯ

295,2	Основная площадь, м2
145,1	Вспомогательная площадь, м2
440,3	Общая площадь, м2

ЭКСПЛИКАЦИЯ ПОМЕЩЕНИЙ ПОСЛЕ ПЕРЕПЛАНИРОВКИ

Номер помеще-ния	Наименование	Площадь, м2	Кат. пом.
2 этаж			
1	Номер №1	15,5	
2	Санузел	3,0	
3	Номер №2	14,9	
4	Санузел	3,0	
5	Номер №3	31,3	
6	Санузел	3,8	
7	Номер №4	17,4	
8	Санузел	5,6	
9	Номер №5	15,6	
10	Санузел	3,0	
11	Номер №6	14,8	
12	Санузел	3,0	
13	Кабинет	9,9	
14	Санузел	3,0	
15	Санузел	3,0	
16	Кабинет	9,9	
17	Коридор	72,6	
18	Номер №7	16,5	
19	Санузел	3,0	
20	Номер №8	15,4	
21	Санузел	3,0	
22	Номер №9	15,1	
23	Санузел	3,0	

(продолжение)

24	Номер №10	15,7	
25	Санузел	3,0	
26	Номер №11	29,0	
27	Санузел	6,1	
28	Номер №12	15,4	
29	Санузел	3,0	
30	Номер №13	15,1	
31	Санузел	3,0	
32	Номер №14	16,2	
33	Санузел	3,0	
34	Номер №15	15,8	
35	Санузел	3,0	
36	Кабинет	11,7	
37	Лестничная клетка	15,0	
Итого по 1 этажу:		440,3	
Подвал			
1	Коридор	3,6	
2	Подсобное	8,1	
3	Подсобное	19,7	
4	Коридор	2,7	
5	Элеваторный узел	5,7	
6	Лестничная клетка	5,2	
Итого по подвалу:		45,0	