







Приложение N2
к постановлению Администрации
городского округа город Салават
Республики Башкортостан
от " ____ " _____ 2018г. N _____

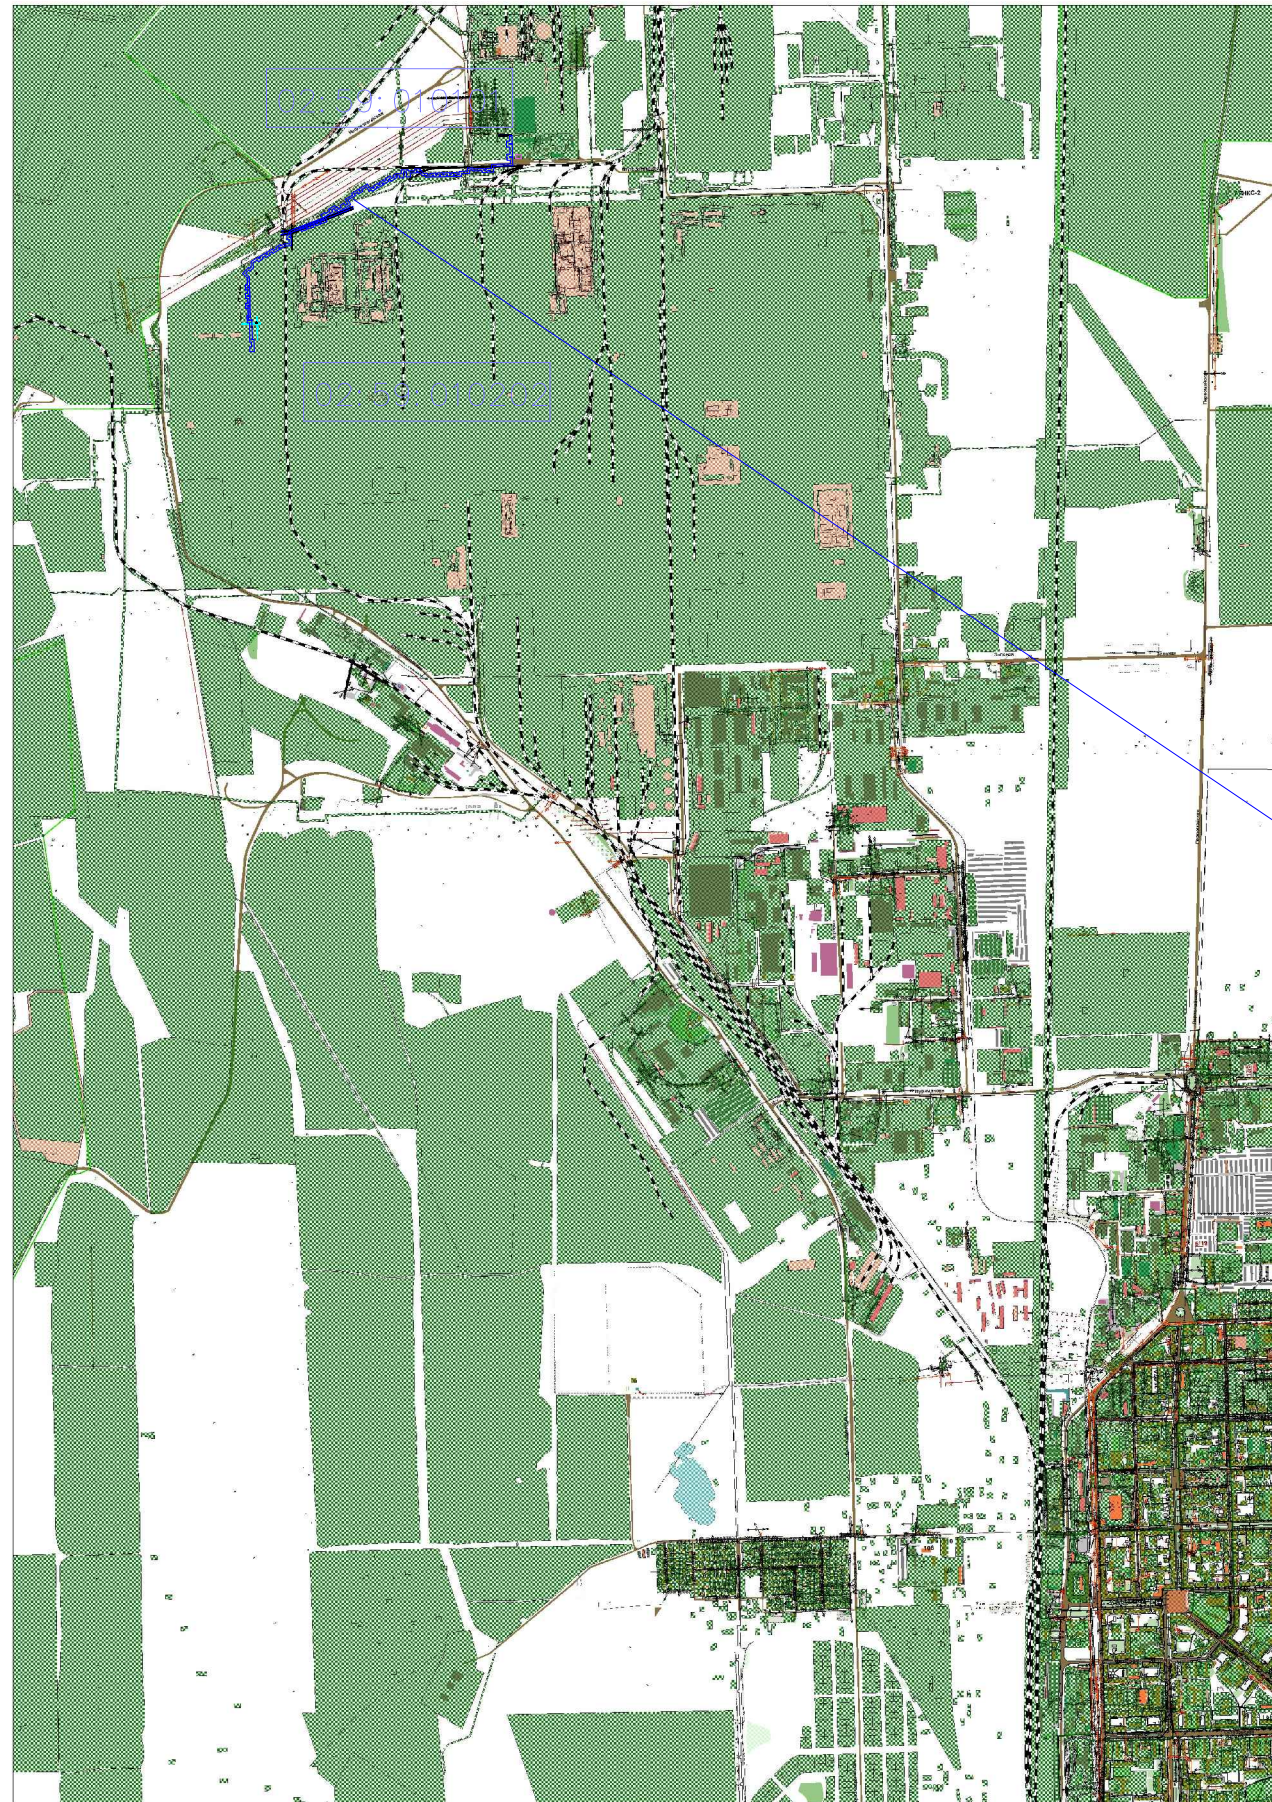

УСЛОВНЫЕ ОБОЗНАЧЕНИЯ

-  Границы зоны планируемого размещения линейного объекта (монтаж двух трубопроводов пара 140 ата) на период строительства
-  Охранная зона линейного объекта (двух трубопроводов пара 140 ата)
-  Линия границ земельных участков
-  02:59:010101 Кадастровый номер квартала
-  02:59:010202 Кадастровый номер квартала

Границы зоны планируемого размещения линейного объекта (трубопровода пара 140 ата) на период строительства