


СХЕМА ВЕРТИКАЛЬНОЙ ПЛАНИРОВКИ ТЕРРИТОРИИ, ИНЖЕНЕРНОЙ ПОДГОТОВКИ И ИНЖЕНЕРНОЙ ЗАЩИТЫ ТЕРРИТОРИИ М 1:500

Приложение N3.1 к постановлению Администрации городского округа город Салават Республики Башкортостан от " ____ " _____ 2018г. N _____

С
Ю
Линия совмещения с листом N13

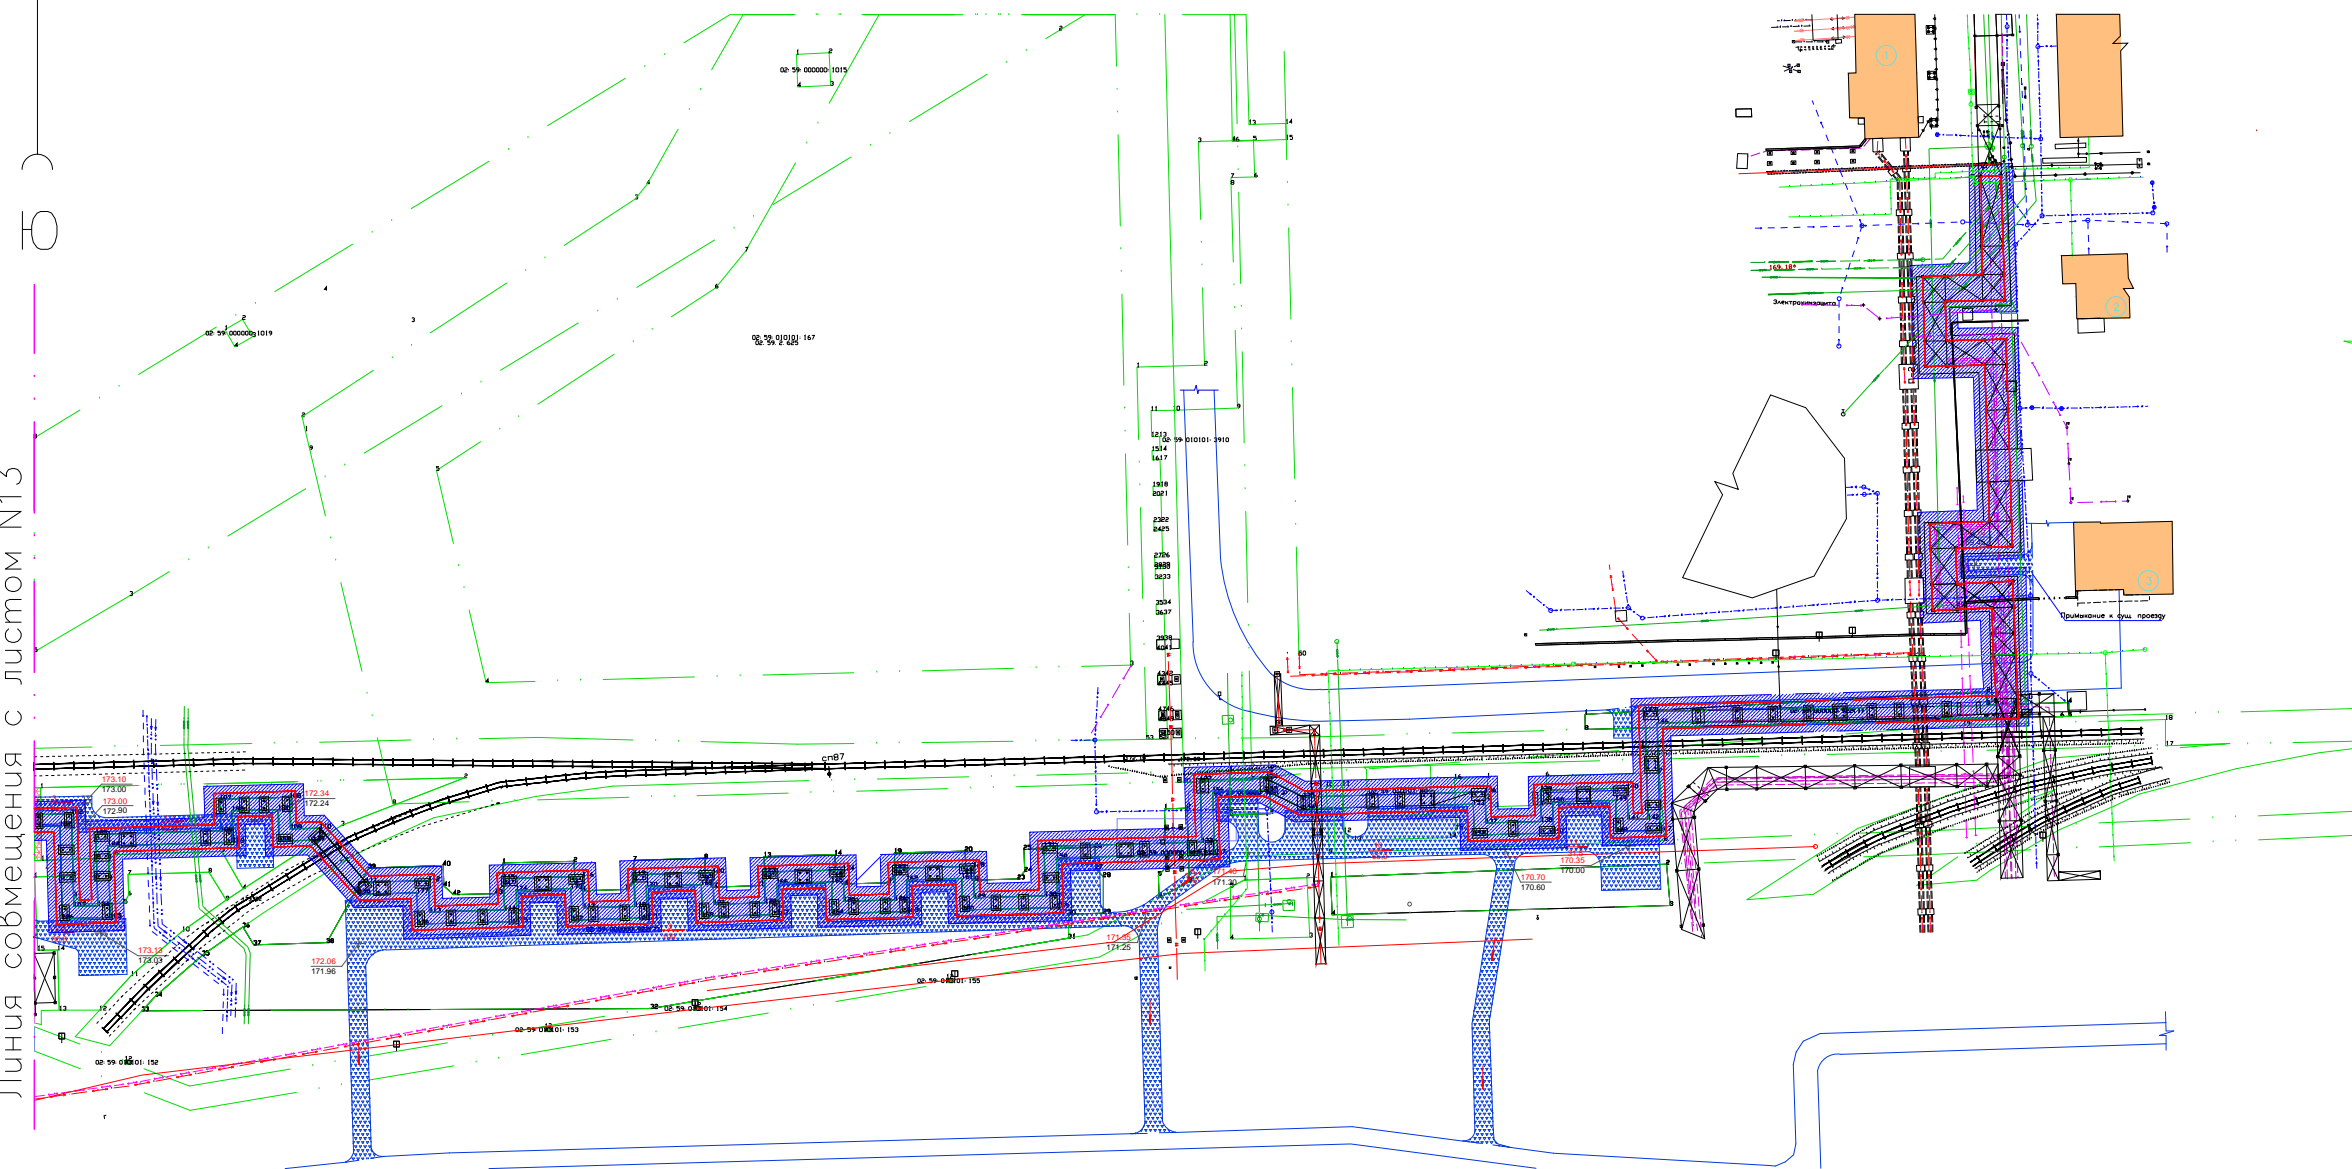

УСЛОВНЫЕ ОБОЗНАЧЕНИЯ

	Границы зоны планируемого размещения линейного объекта (вместе с буферной зоной 140 м) на период строительства
	Красные линии
	Границы земельного участка, отведенные в постоянное пользование
	Охранная зона линейного объекта (буферной зоной 140 м)
	Линия границы земельных участков
	Проезд на период строительства
	Здания, строения, сооружения
	Фактическая отметка
	Проектная отметка
	Контурная
	Условная линия, в частности - граница участка в С.З.В. (вместительстве - граница участка в М.З.В.)
	Точка перепада

УСЛОВНЫЕ ОБОЗНАЧЕНИЯ
1. Проектные отметки даны по версту датумное покрытие