


С

38

СХЕМА ВЕРТИКАЛЬНОЙ ПЛАНИРОВКИ ТЕРРИТОРИИ, ИНЖЕНЕРНОЙ ПОДГОТОВКИ
И ИНЖЕНЕРНОЙ ЗАЩИТЫ ТЕРРИТОРИИ М 1: 500

Ю

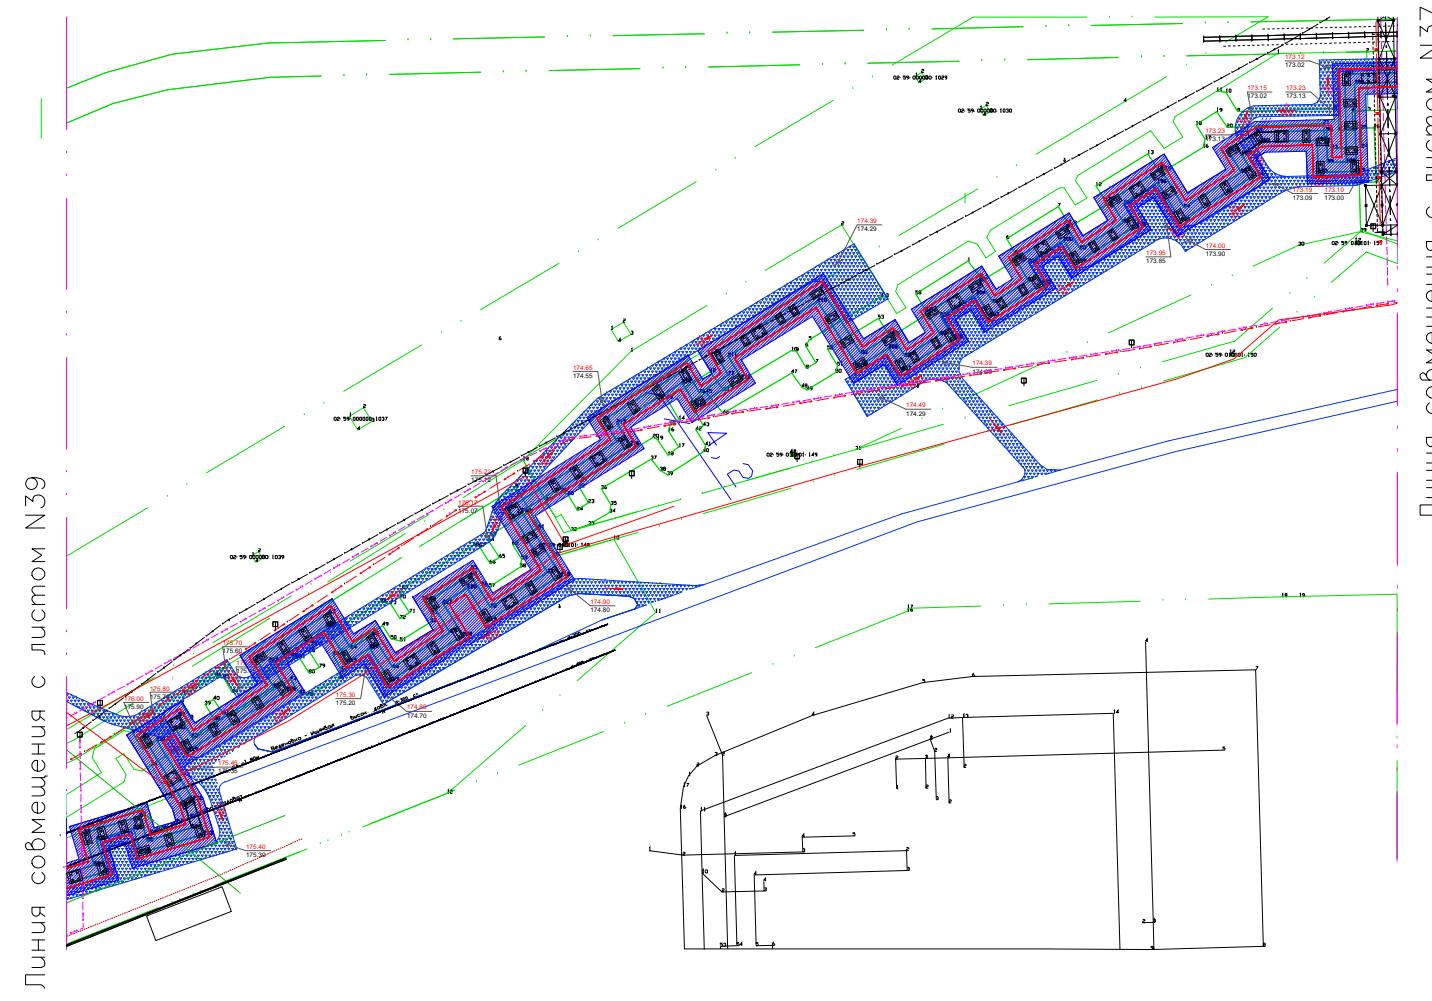

Приложение N3.2

к постановлению Администрации
городского округа город Салават
Республики Башкортостан
от "—" 2018г. N-----