


С
Ю
З
Н

48

ЧЕРТЕЖ ГРАНИЦ ЗОН ПЛАНИРУЕМОГО РАЗМЕЩЕНИЯ ЛИНЕЙНЫХ ОБЪЕКТОВ
М 1:500

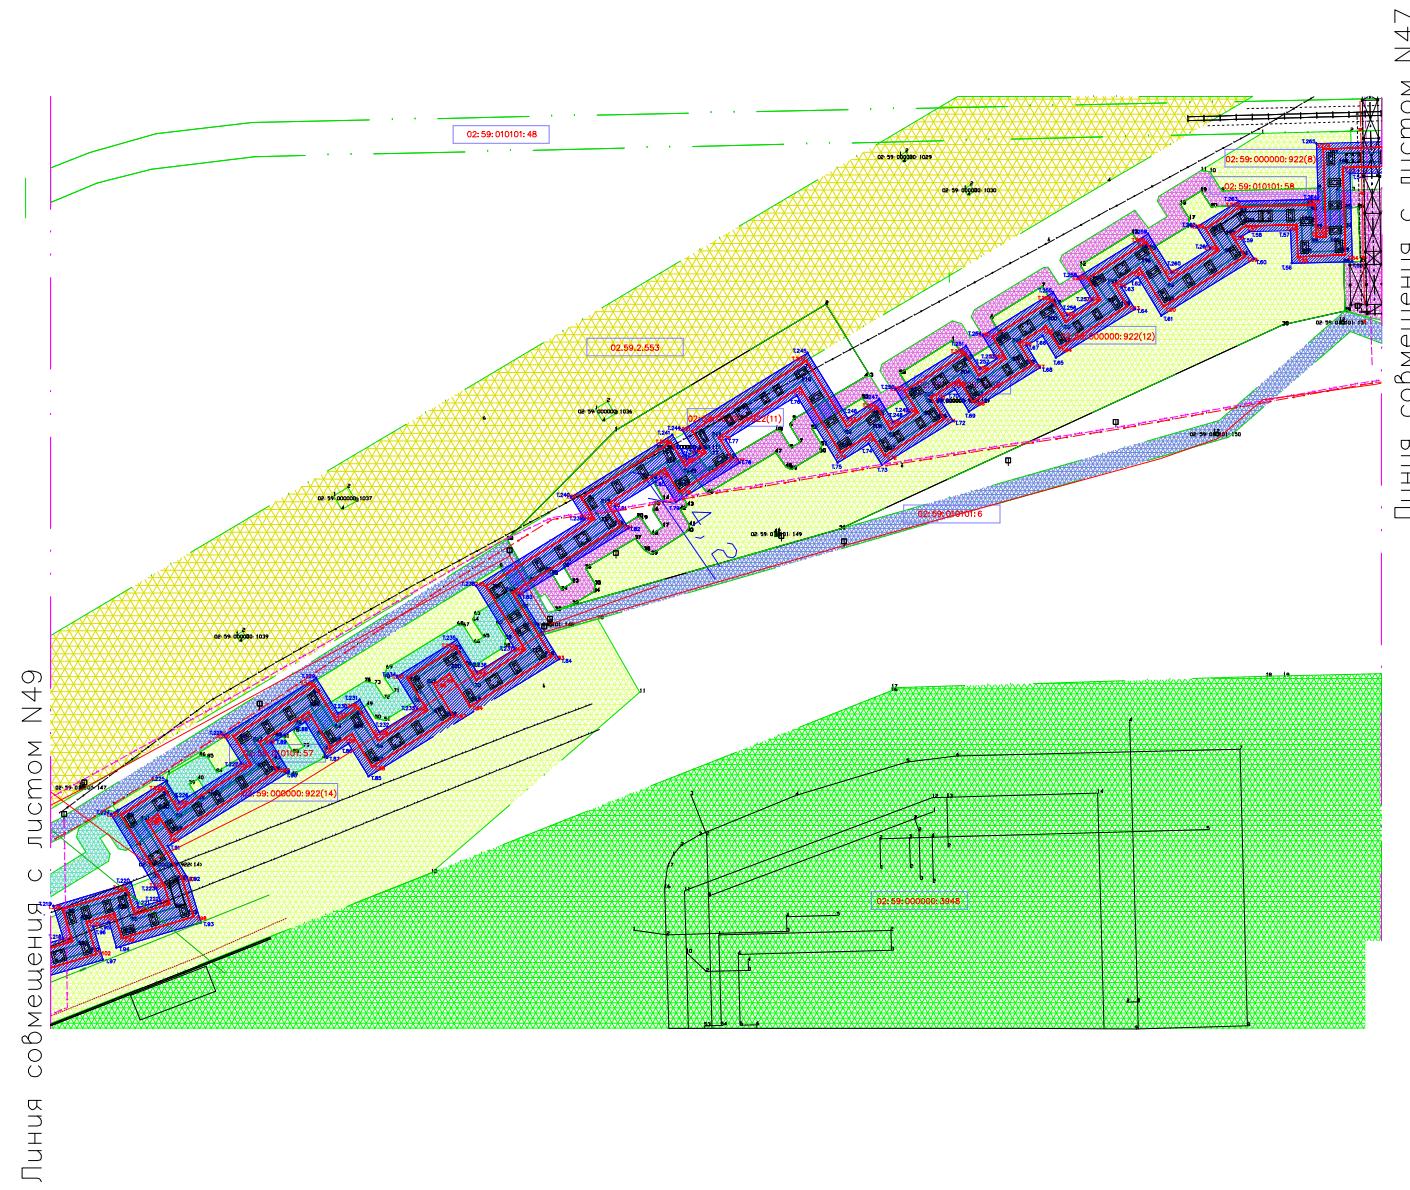

Приложение N5.2
к постановлению Администрации
городского округа город Салават
Республики Башкортостан
от "—" 2018г. N-----