



Приложение №2
к постановлению Администрации
городского округа город Салават
Республики Башкортостан
от "___" ____ 20__ г. № ____

Схема расположения элементов планировочной структуры
М 1:1000

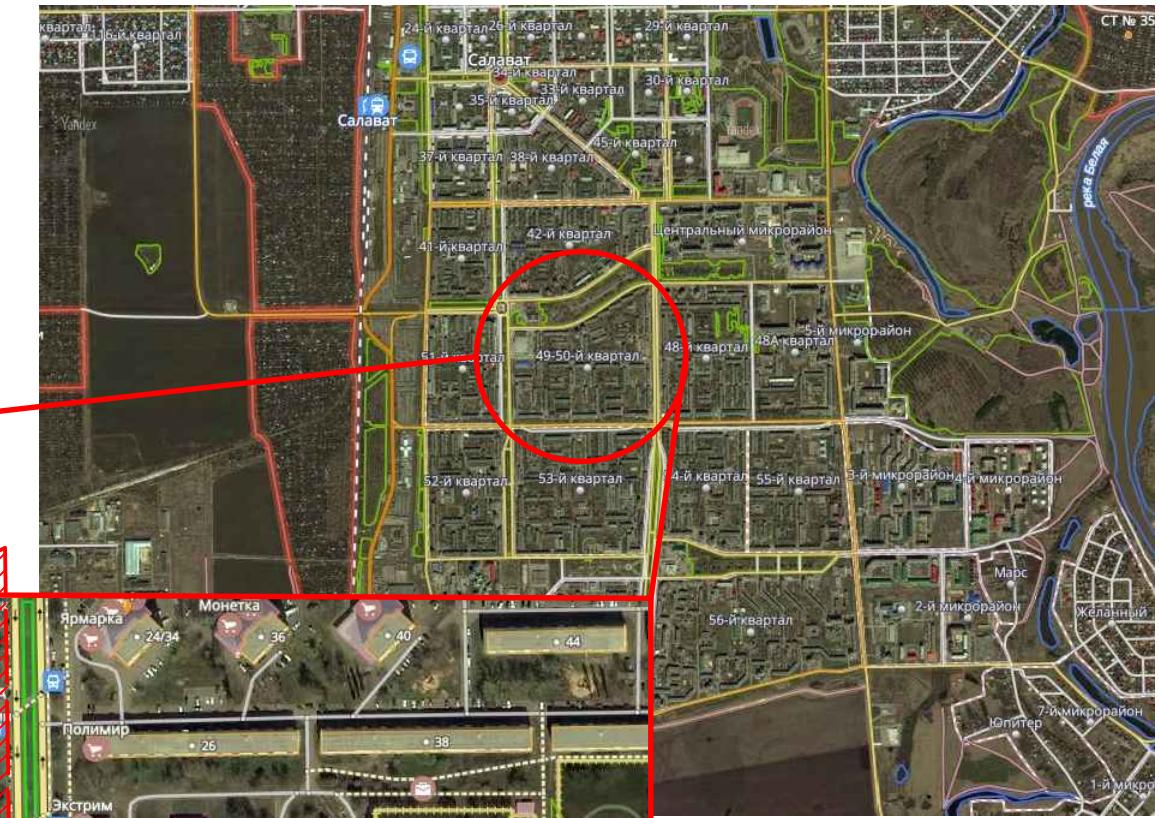

Условные обозначения

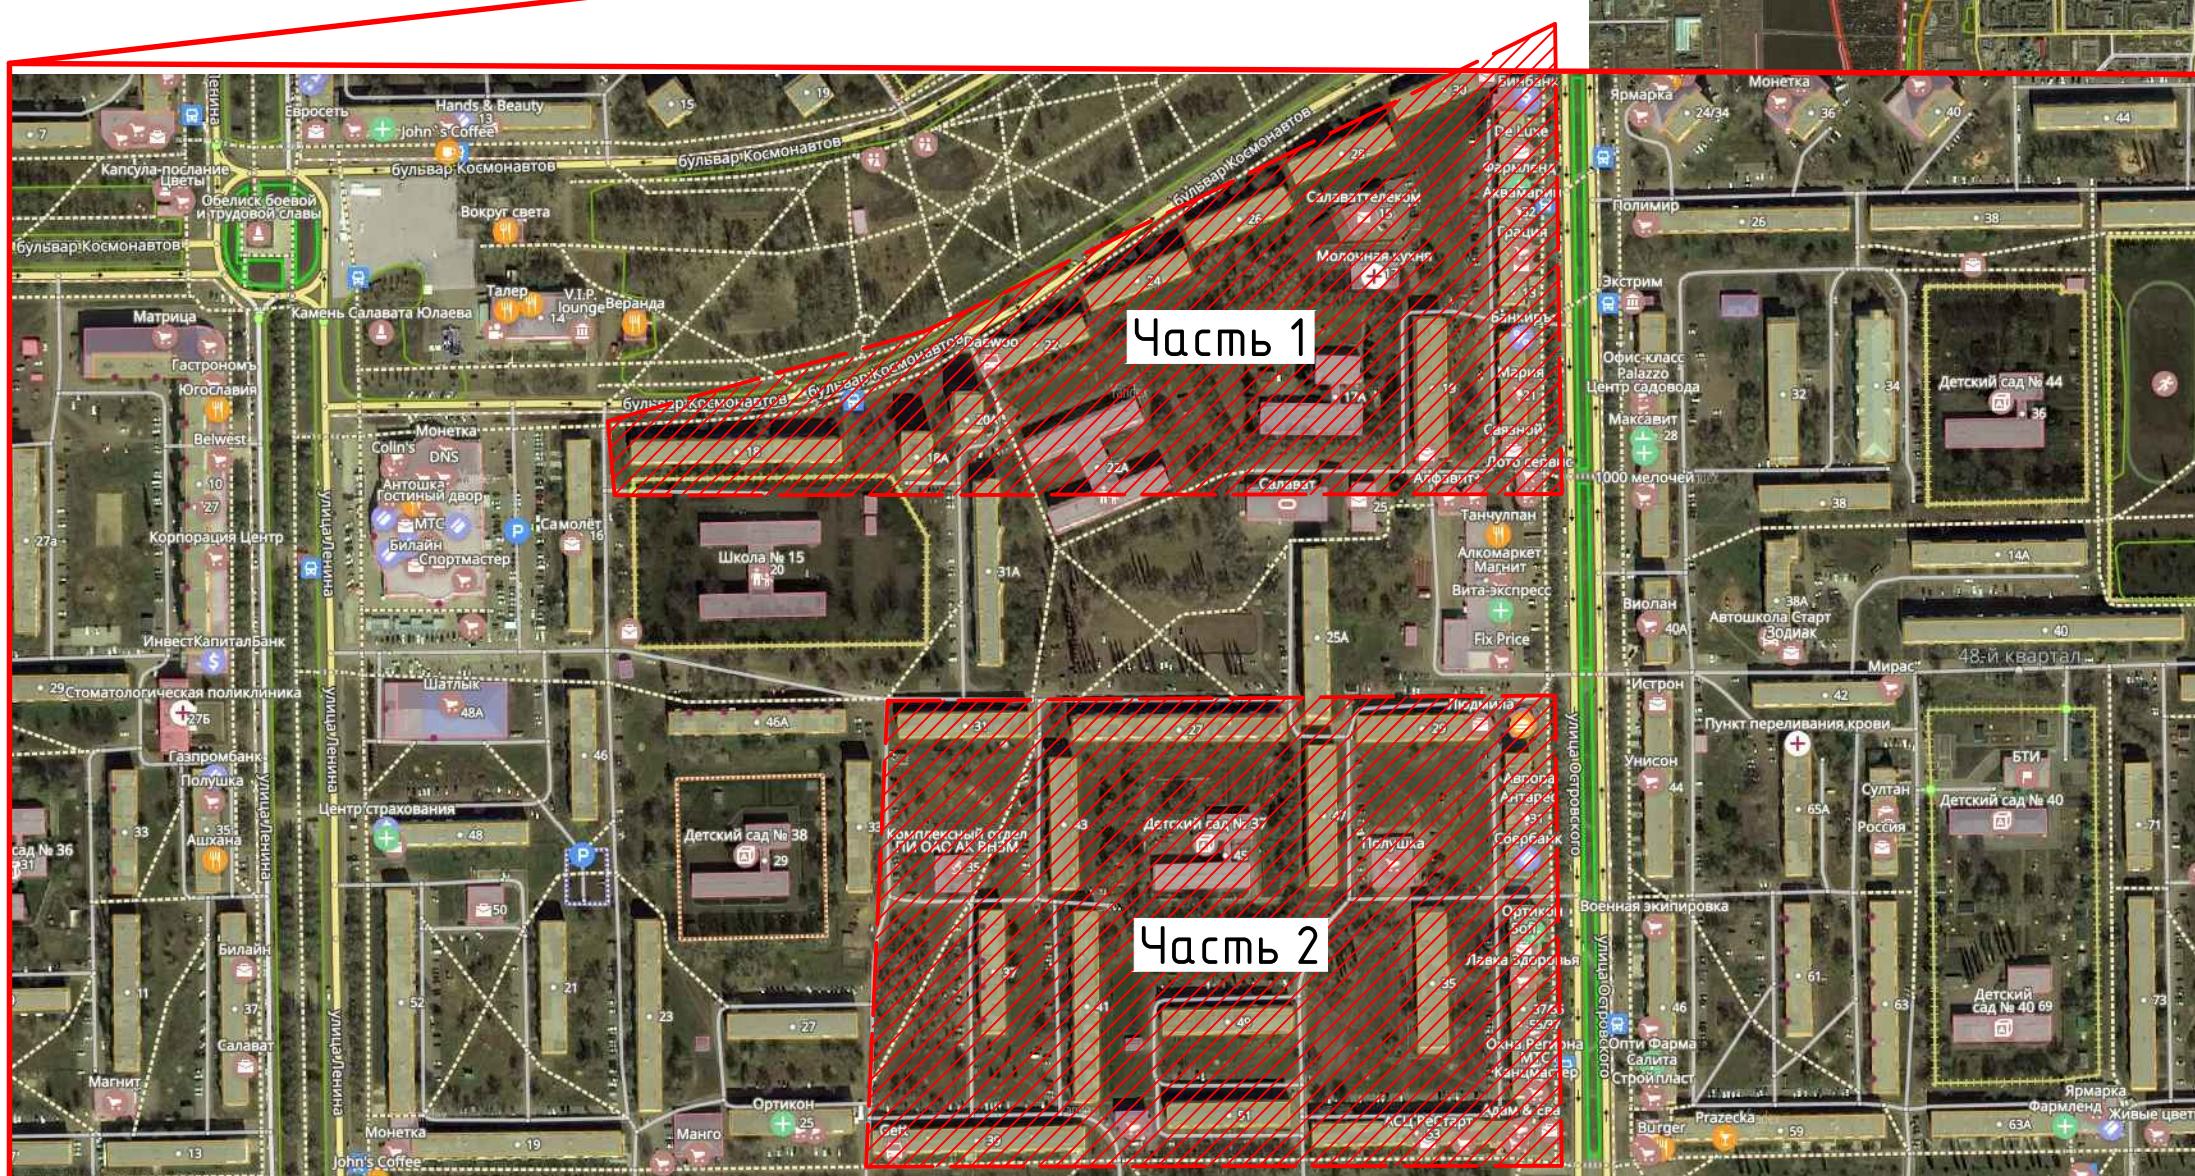

- Условная граница проектирования

Управляющий делами Администрации _____ С.А. Евграфов

Инв. № подл.	Подпись и дата