



Приложение №2  
к постановлению Администрации  
городского округа город Салават  
Республики Башкортостан  
от " " 20 г. №

### Схема расположения элементов планировочной структуры

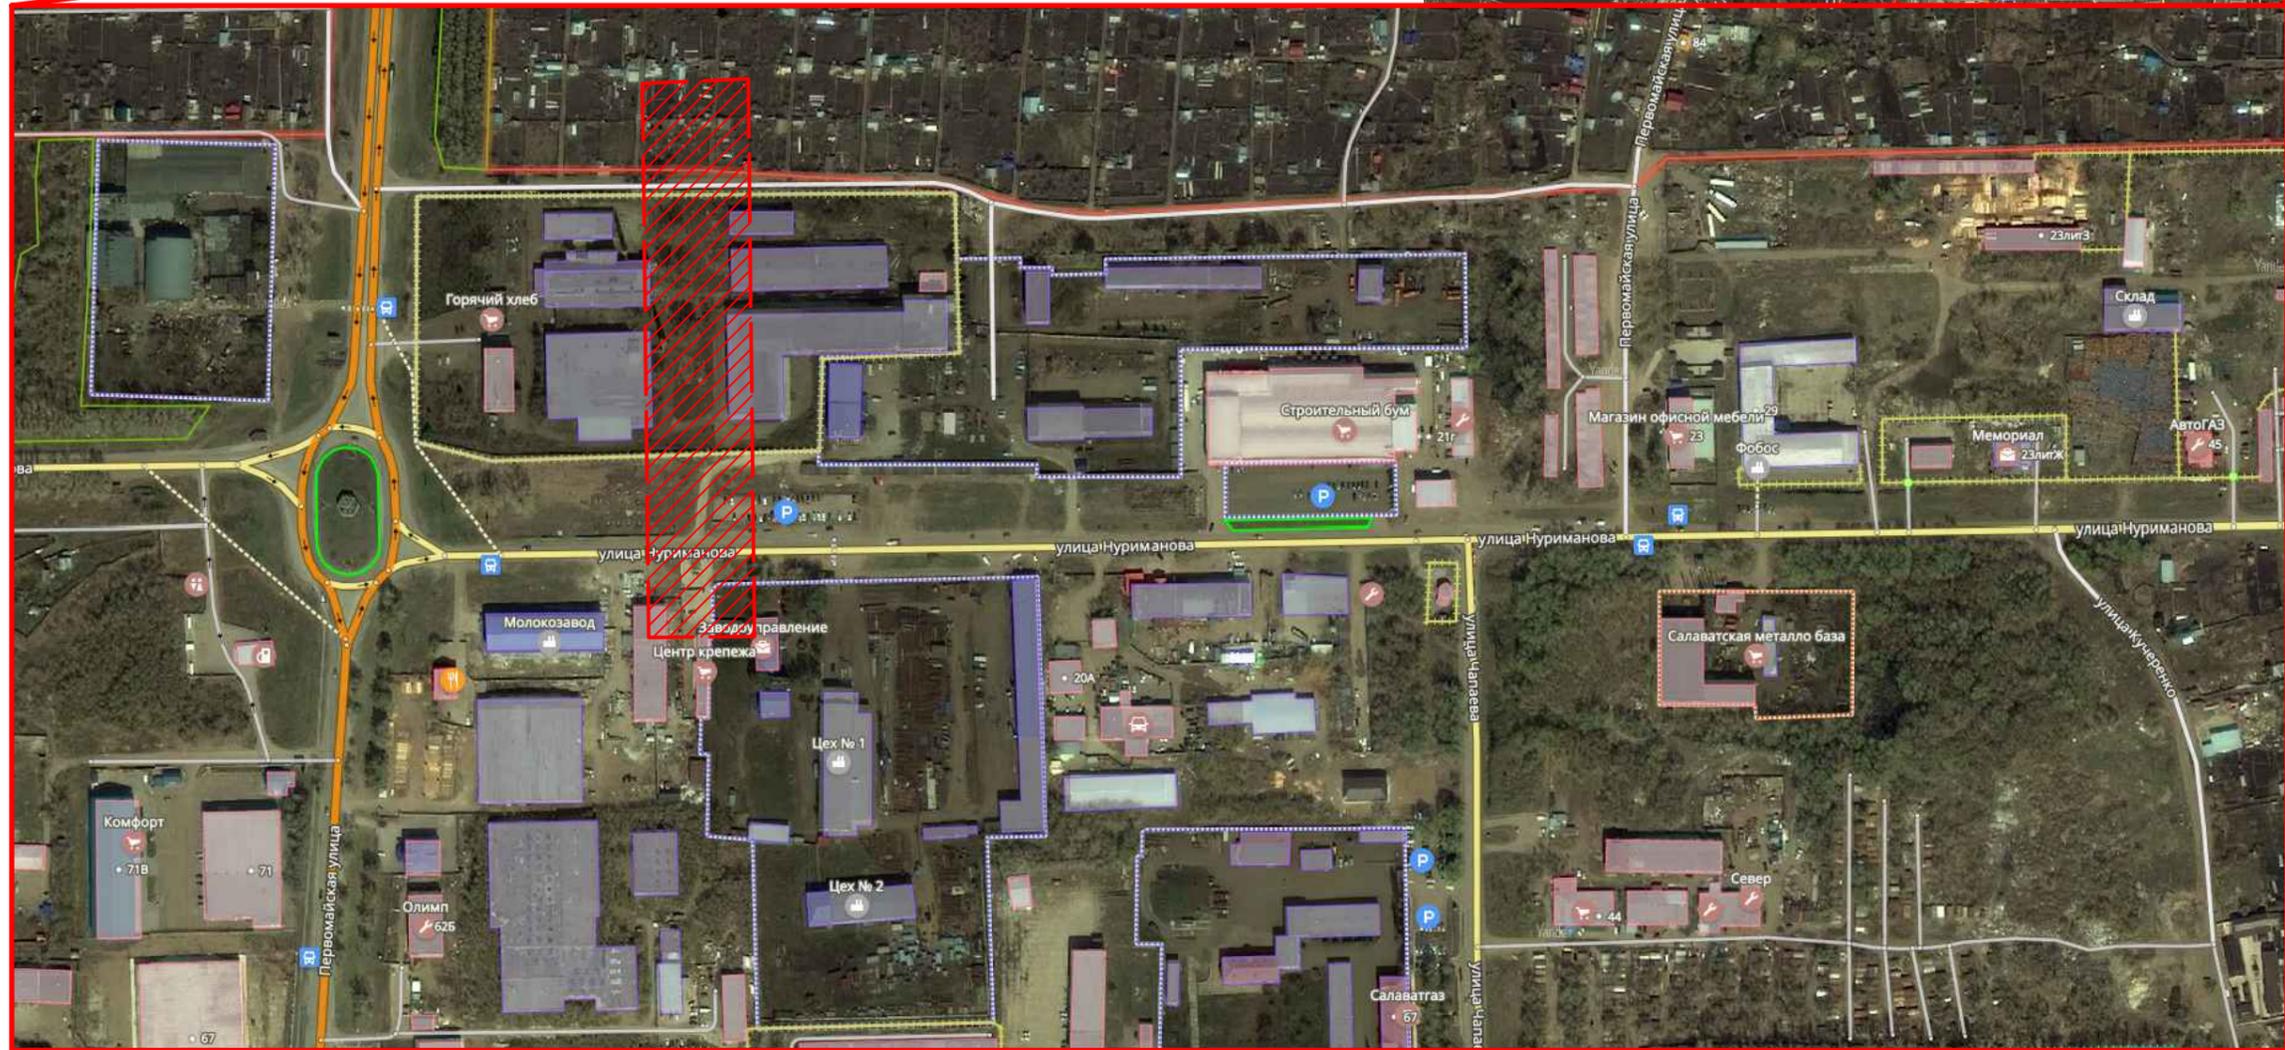

#### Условные обозначения

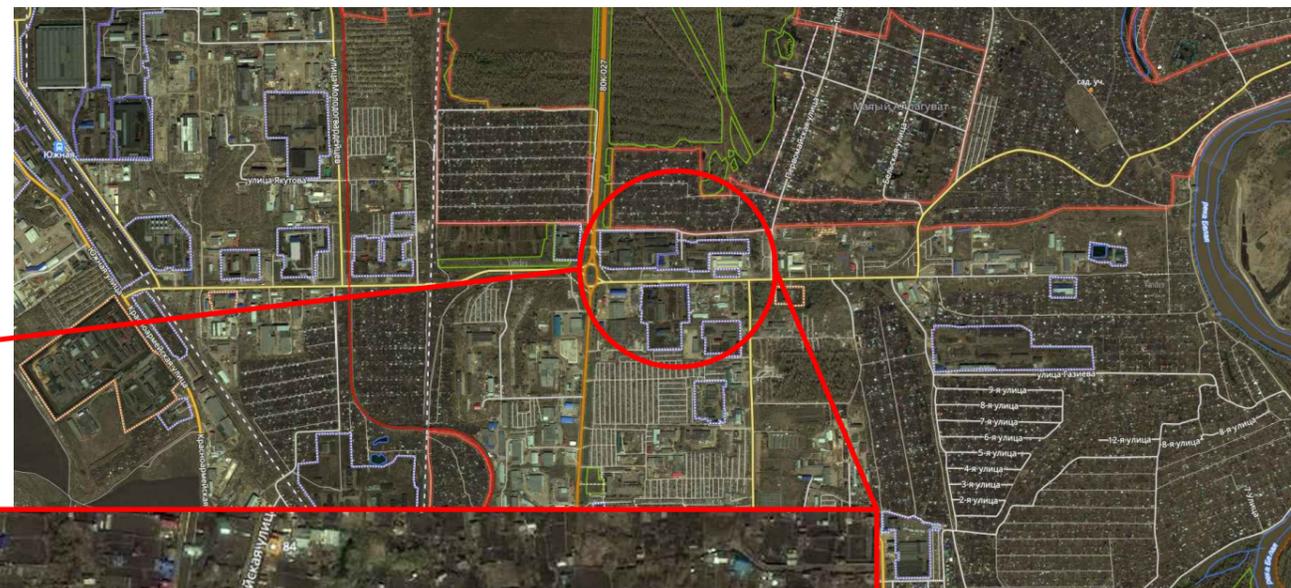

- Условная граница объекта проектирования

Управляющий делами Администрации \_\_\_\_\_ С.А. Евграфов