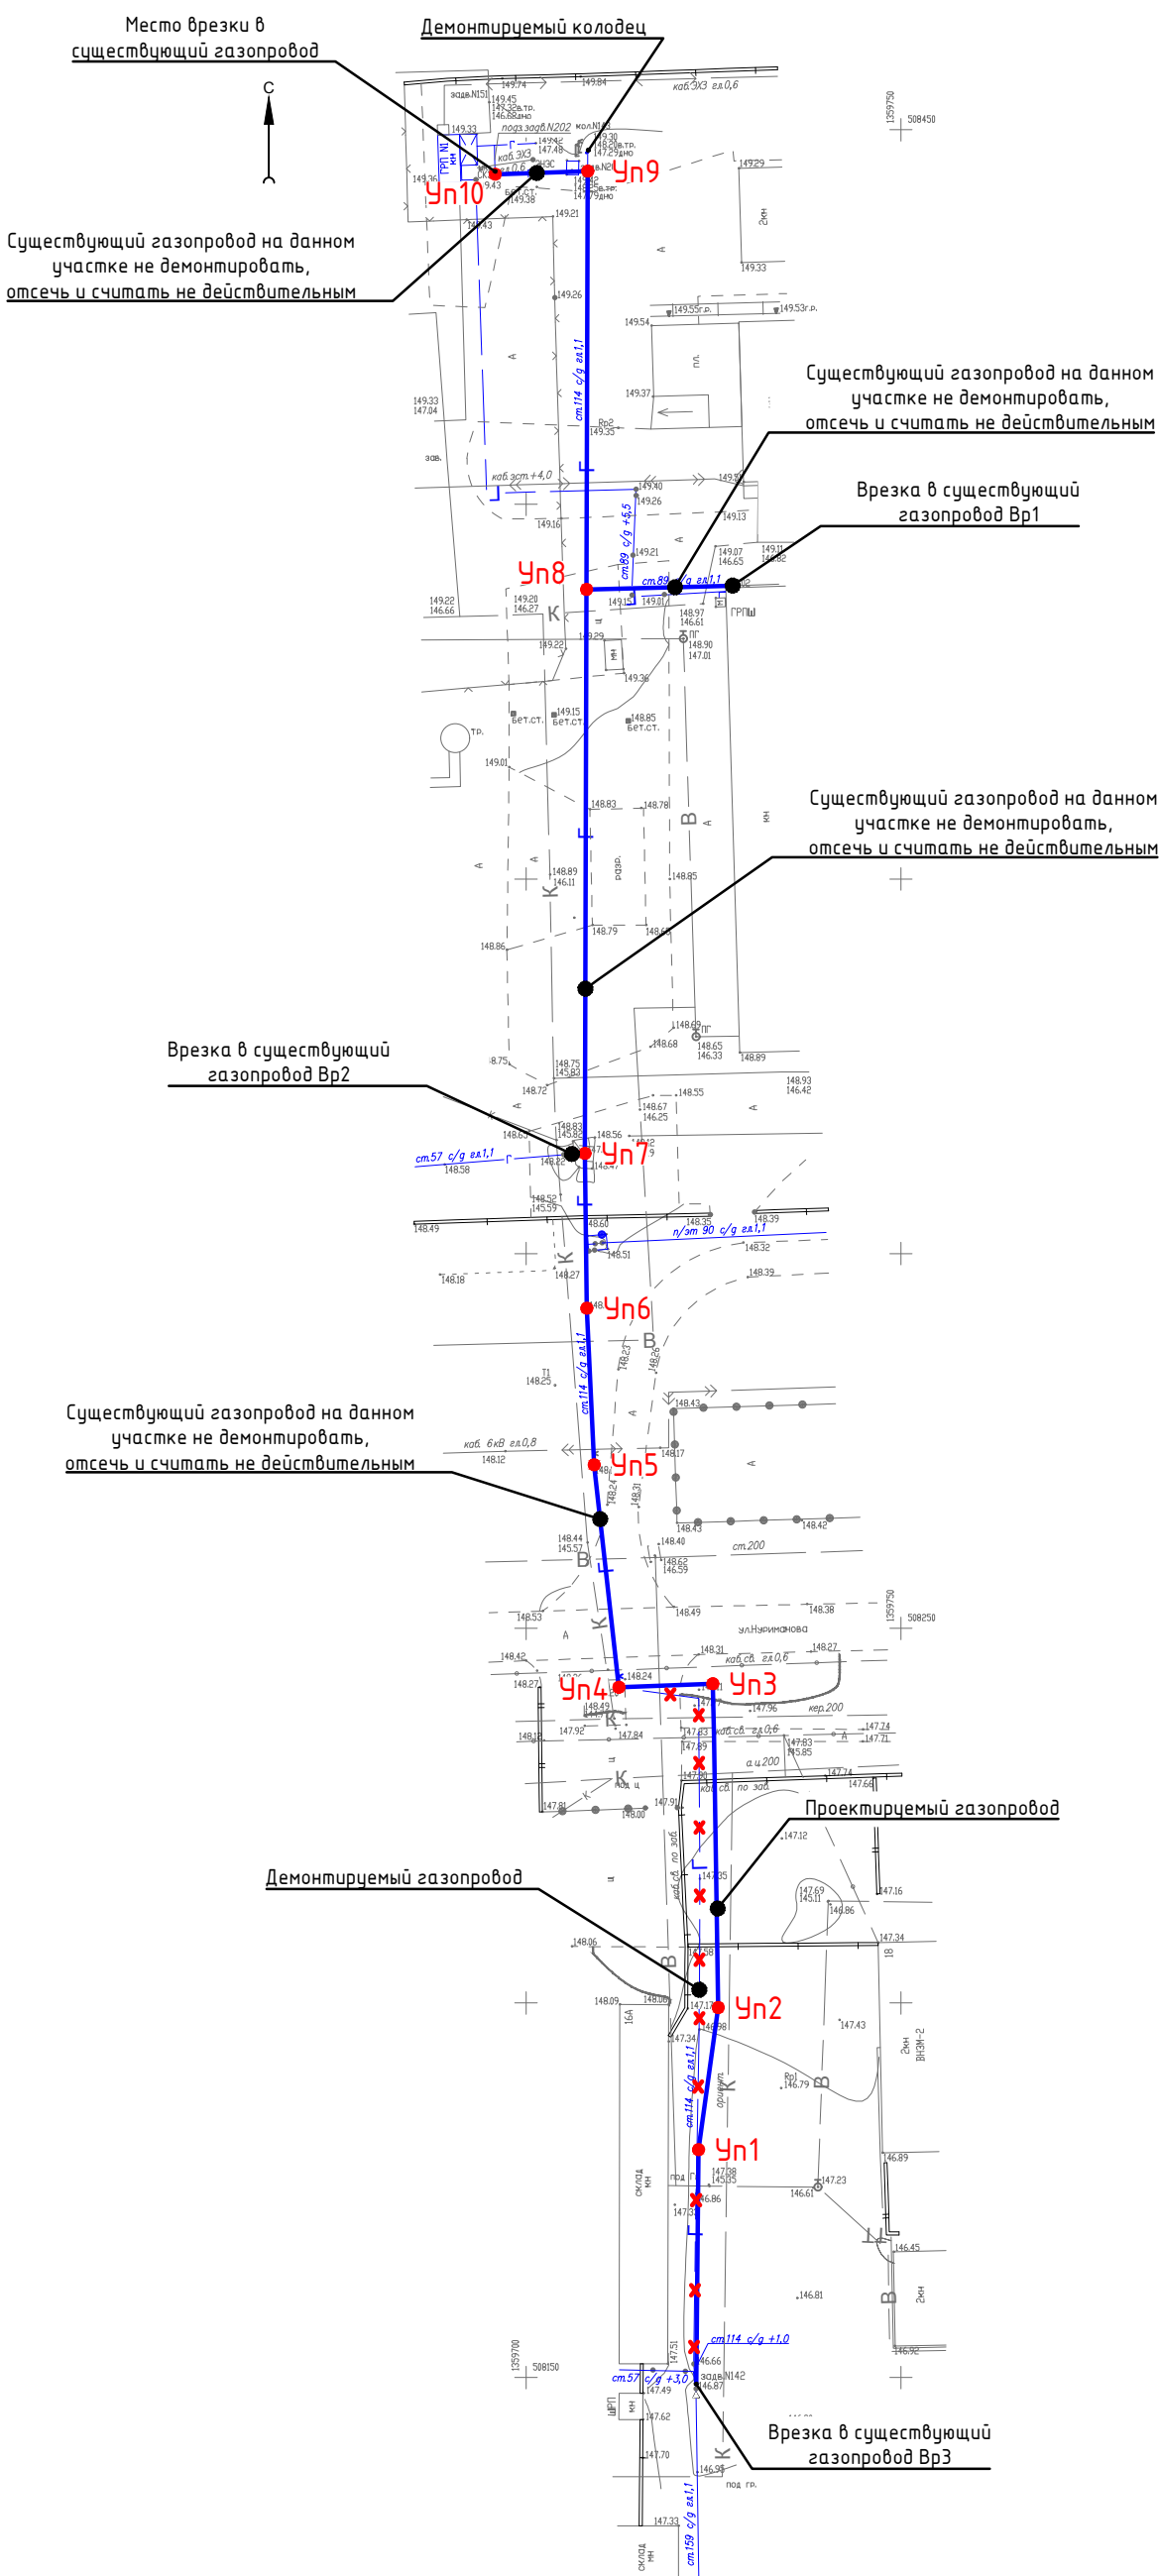


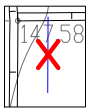
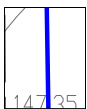
Схема конструктивных и планировочных решений
М 1:1000

Приложение №3
к постановлению Администрации
городского округа город Салават
Республики Башкортостан
от "___" _____ 20__ г. № _____



Координаты поворотных точек газопровода		
№ п/п	X	Y
Уп1	508180.4062	1359722.9826
Уп2	508199.3746	1359725.6160
Уп3	508242.5778	1359724.8907
Уп4	508242.1100	1359712.3800
Уп5	508271.8200	1359709.0800
Уп6	508292.7000	1359708.0900
Уп7	508313.3573	1359707.8600
Уп8	508388.6371	1359708.0683
Уп9	508444.4591	1359708.2230
Уп10	508444.0600	1359695.8900
Вр1	508392.2998	1359262.2411
Вр2	508316.4340	1359240.9411
Вр3	508152.3127	1359257.3526

Условные обозначения:

-  - демонтаж газопровода
-  - проектируемый газопровод
-  - угол поворота газопровода

Управляющий делами Администрации _____ С.А. Евграфов