


ЧЕРТЕЖ ГРАНИЦ ЗОН ПЛАНИРУЕМОГО РАЗМЕЩЕНИЯ ПРОЕКТИРУЕМОГО ОБЪЕКТА
М 1:500

Приложение № 3
к постановлению Администрации
городского округа город Салават
Республики Башкортостан
от "___" _____ 2018г. №_____

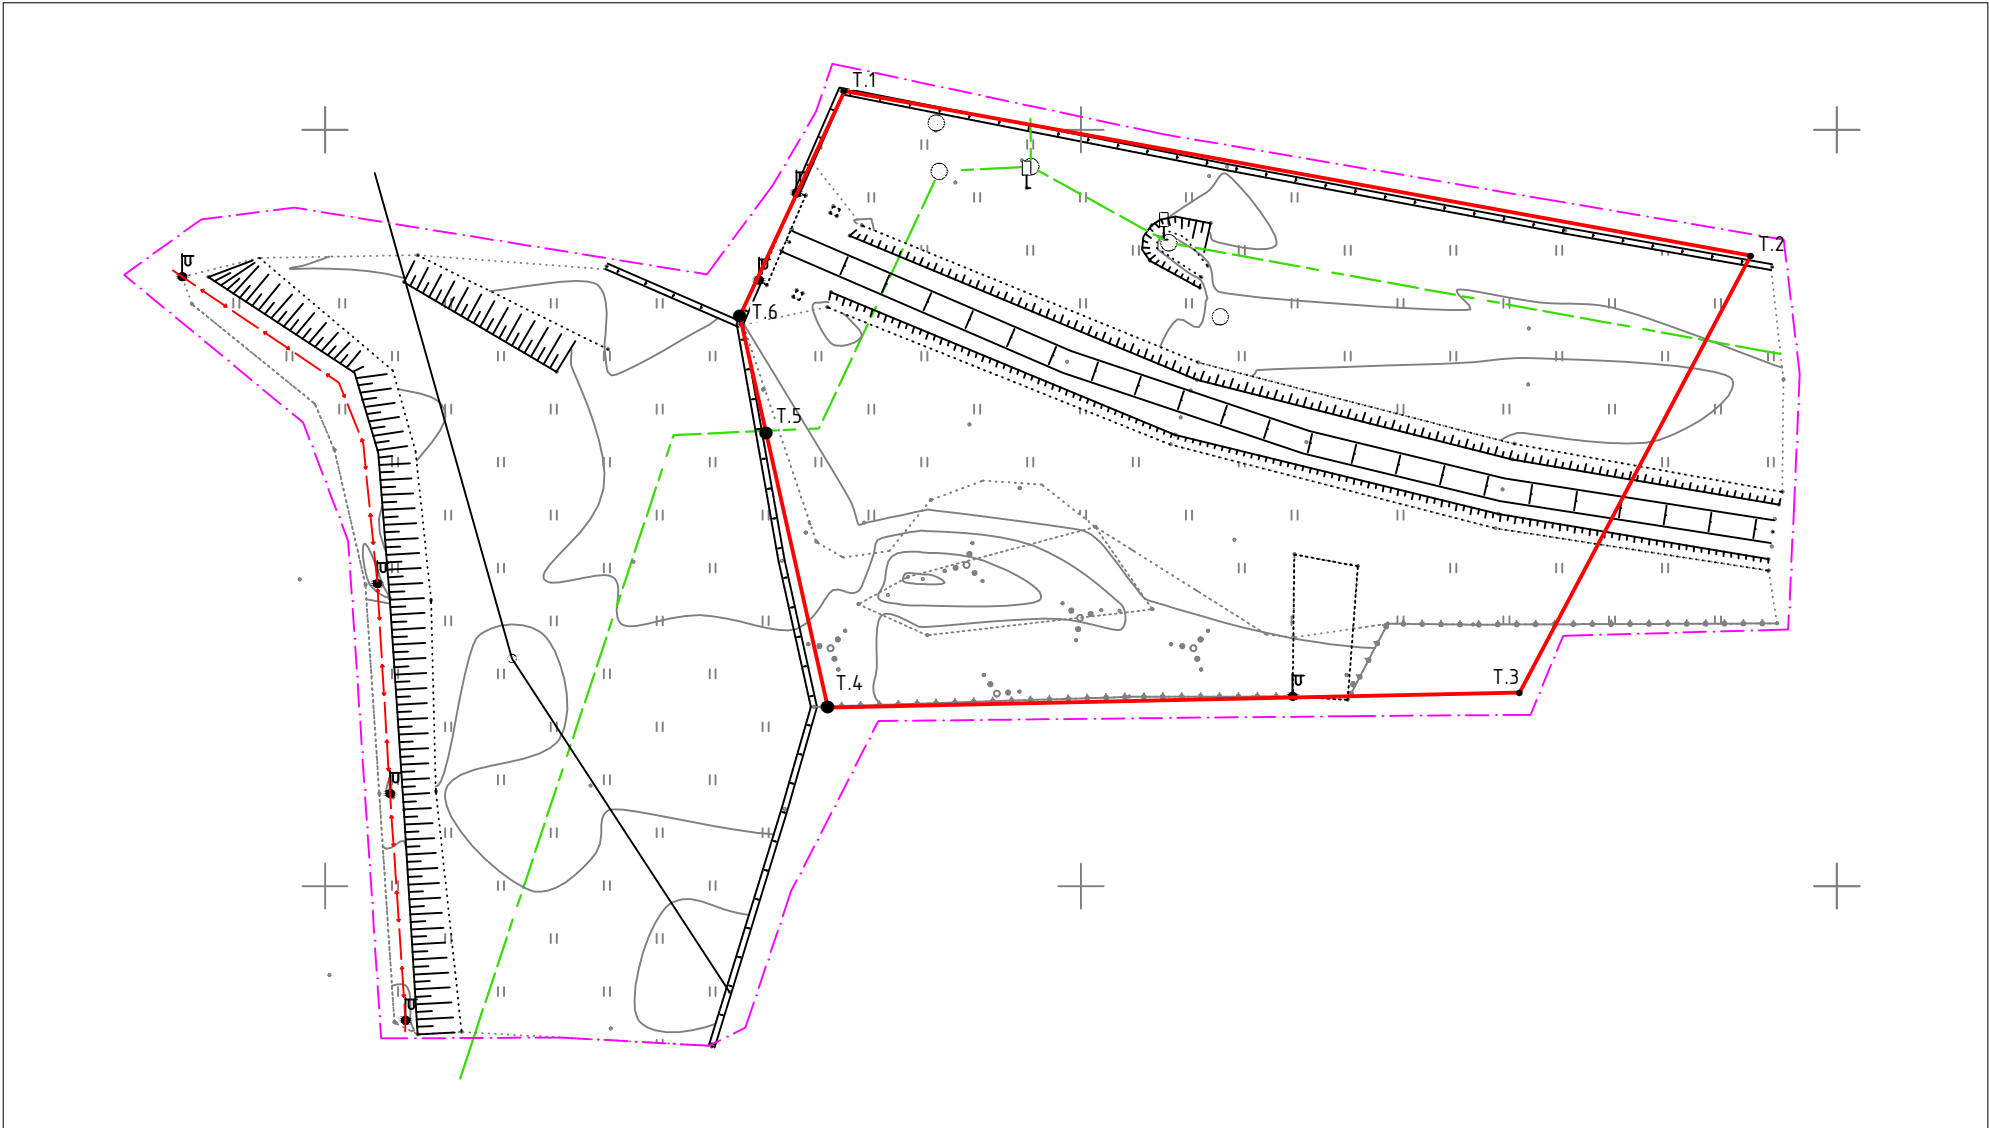

Условные обозначения

- Границы территории, в отношении которой осуществляется подготовка проекта планировки
- Границы зоны планируемого размещения проектируемого объекта

Примечание:
На территории проектирования отсутствуют линейные объекты, подлежащие переносу (переустройству) из зон размещения линейных объектов

ПЕРЕЧЕНЬ КООРДИНАТ ХАРАКТЕРНЫХ ТОЧЕК ГРАНИЦ ЗОН
ПЛАНИРУЕМОГО РАЗМЕЩЕНИЯ ПРОЕКТИРУЕМОГО ОБЪЕКТА

Номер Точки	Координаты X	Координаты Y
1	510492,83	1355712,92
2	510481,96	1355772,87
3	510453,06	1355757,58
4	510452,07	1355711,83
5	510470,24	1355707,73
6	510477,96	1355706

Управляющий делами Администрации _____ С.А. Евграфов

Взам. инв. N

Подпись и дата

Инв. N подл.