


# СХЕМА РАСПОЛОЖЕНИЯ ЭЛЕМЕНТОВ ПЛАНИРОВОЧНОЙ СТРУКТУРЫ М 1:25000

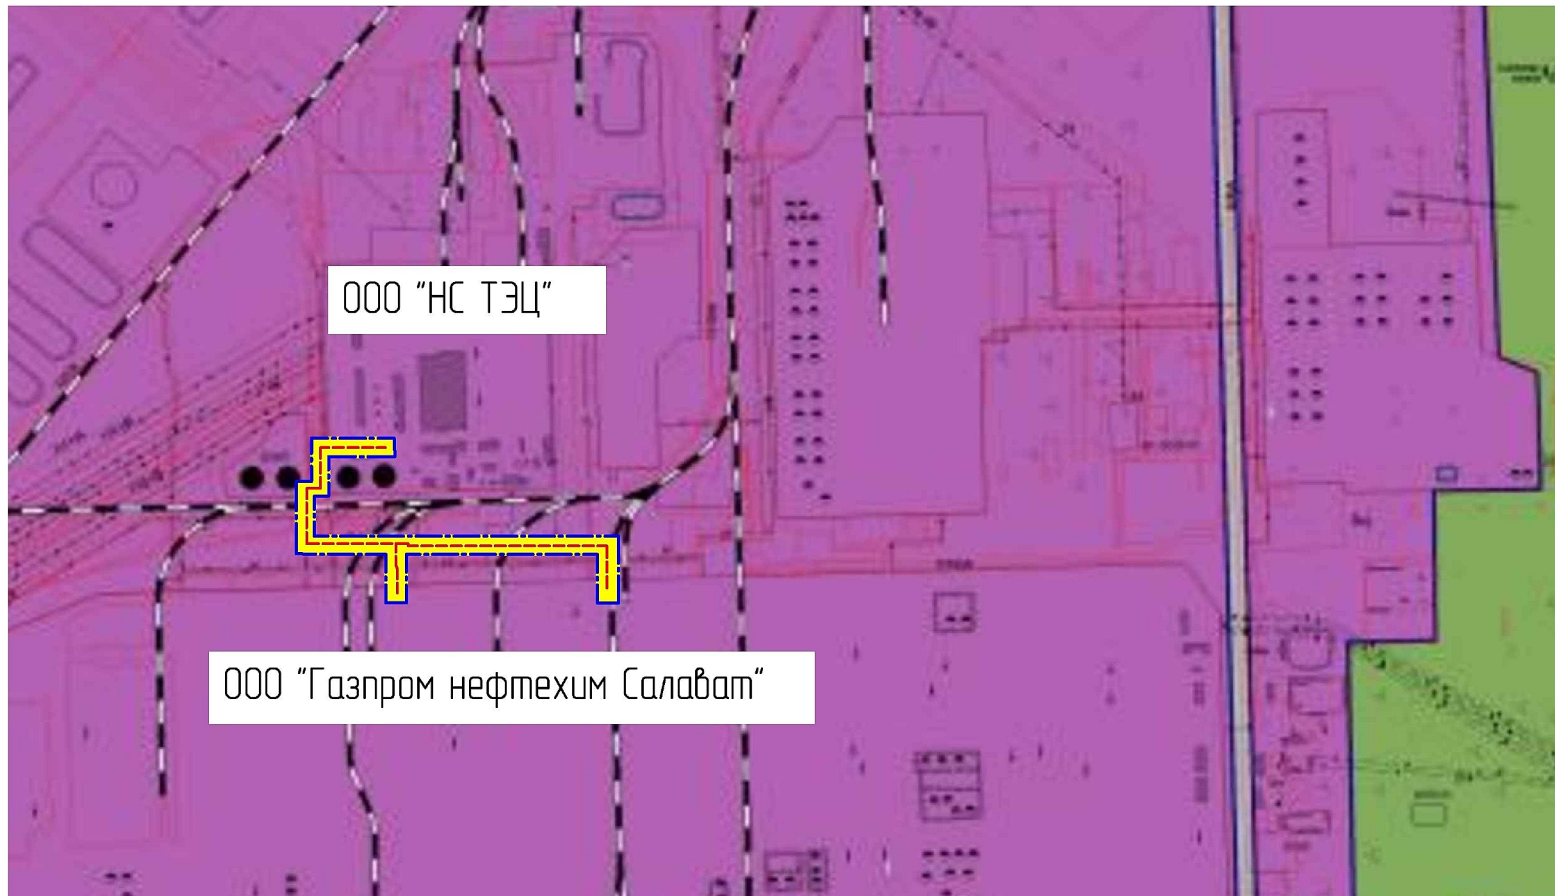

## Условные обозначения

- П-2 – Производственная зона
- СП-2Б – Зона специального назначения
- Граница территории, в отношении которой осуществляется подготовка проекта планировки
- Проектируемая кабельная галерея

Управляющий делами Администрации \_\_\_\_\_ С.А. Евграфов