


СХЕМА РАСПОЛОЖЕНИЯ ЭЛЕМЕНТОВ ПЛАНИРОВОЧНОЙ СТРУКТУРЫ
М 1:25000

Приложение № 4
к постановлению Администрации
городского округа город Салават
Республики Башкортостан
от "___" _____ 2018г. № _____

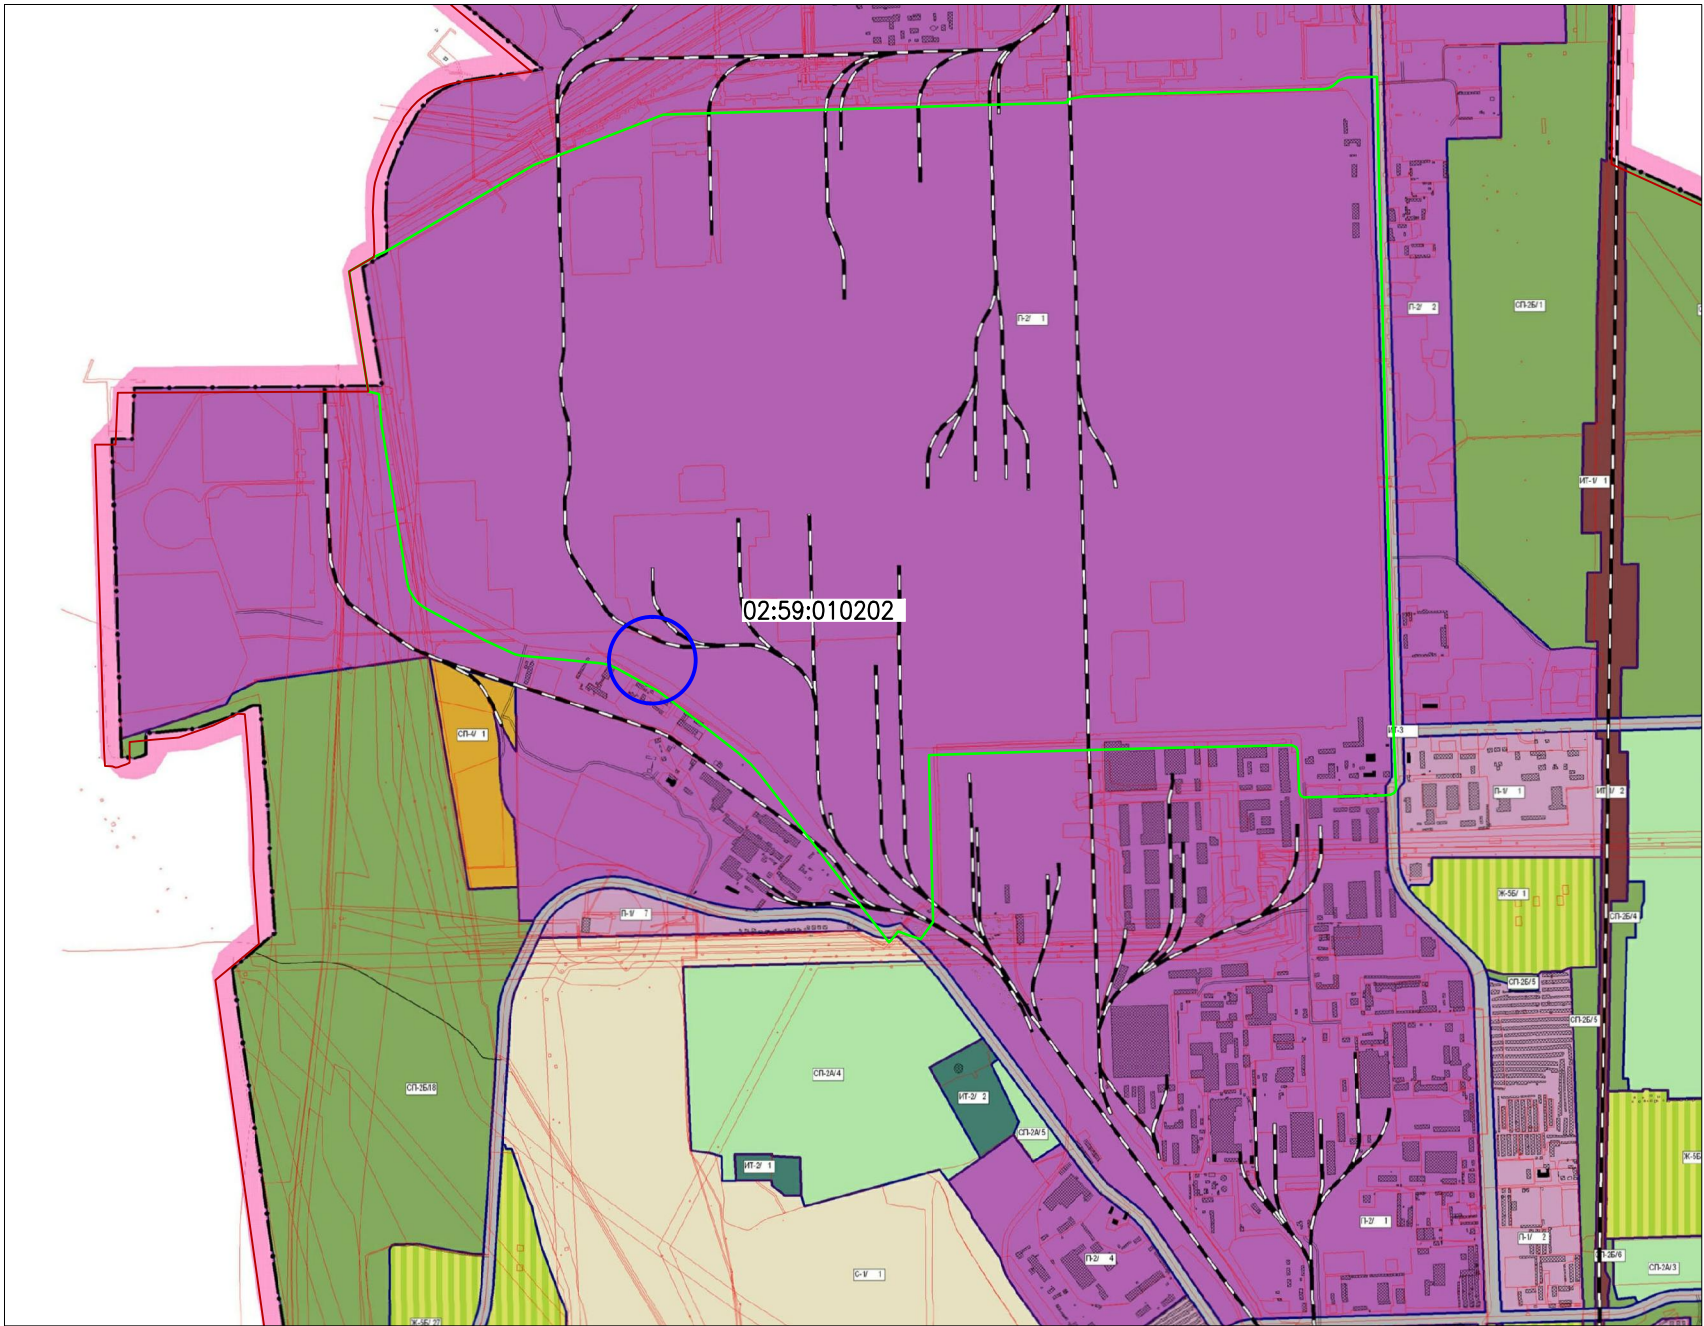

Условные обозначения

	СУЩЕСТВУЮЩАЯ ГРАНИЦА ГОРОДА
	НОМЕРА И ГРАНИЦЫ ТЕРРИТОРИАЛЬНЫХ ЗОН
	Местоположение объекта
	Граница кадастрового квартала
02:59:010202	Кадастровый номер квартала

Примечание:
Схема разработана на основе правил землепользования и застройки г.
Салават, утвержденным решением Совета городского округа города Салават
№ 3-54/638 от 05.02.2016 г.

Управляющий делами Администрации _____ С.А. Евграфов

Инов. N подл.	Подпись и дата	Взам. инв. N