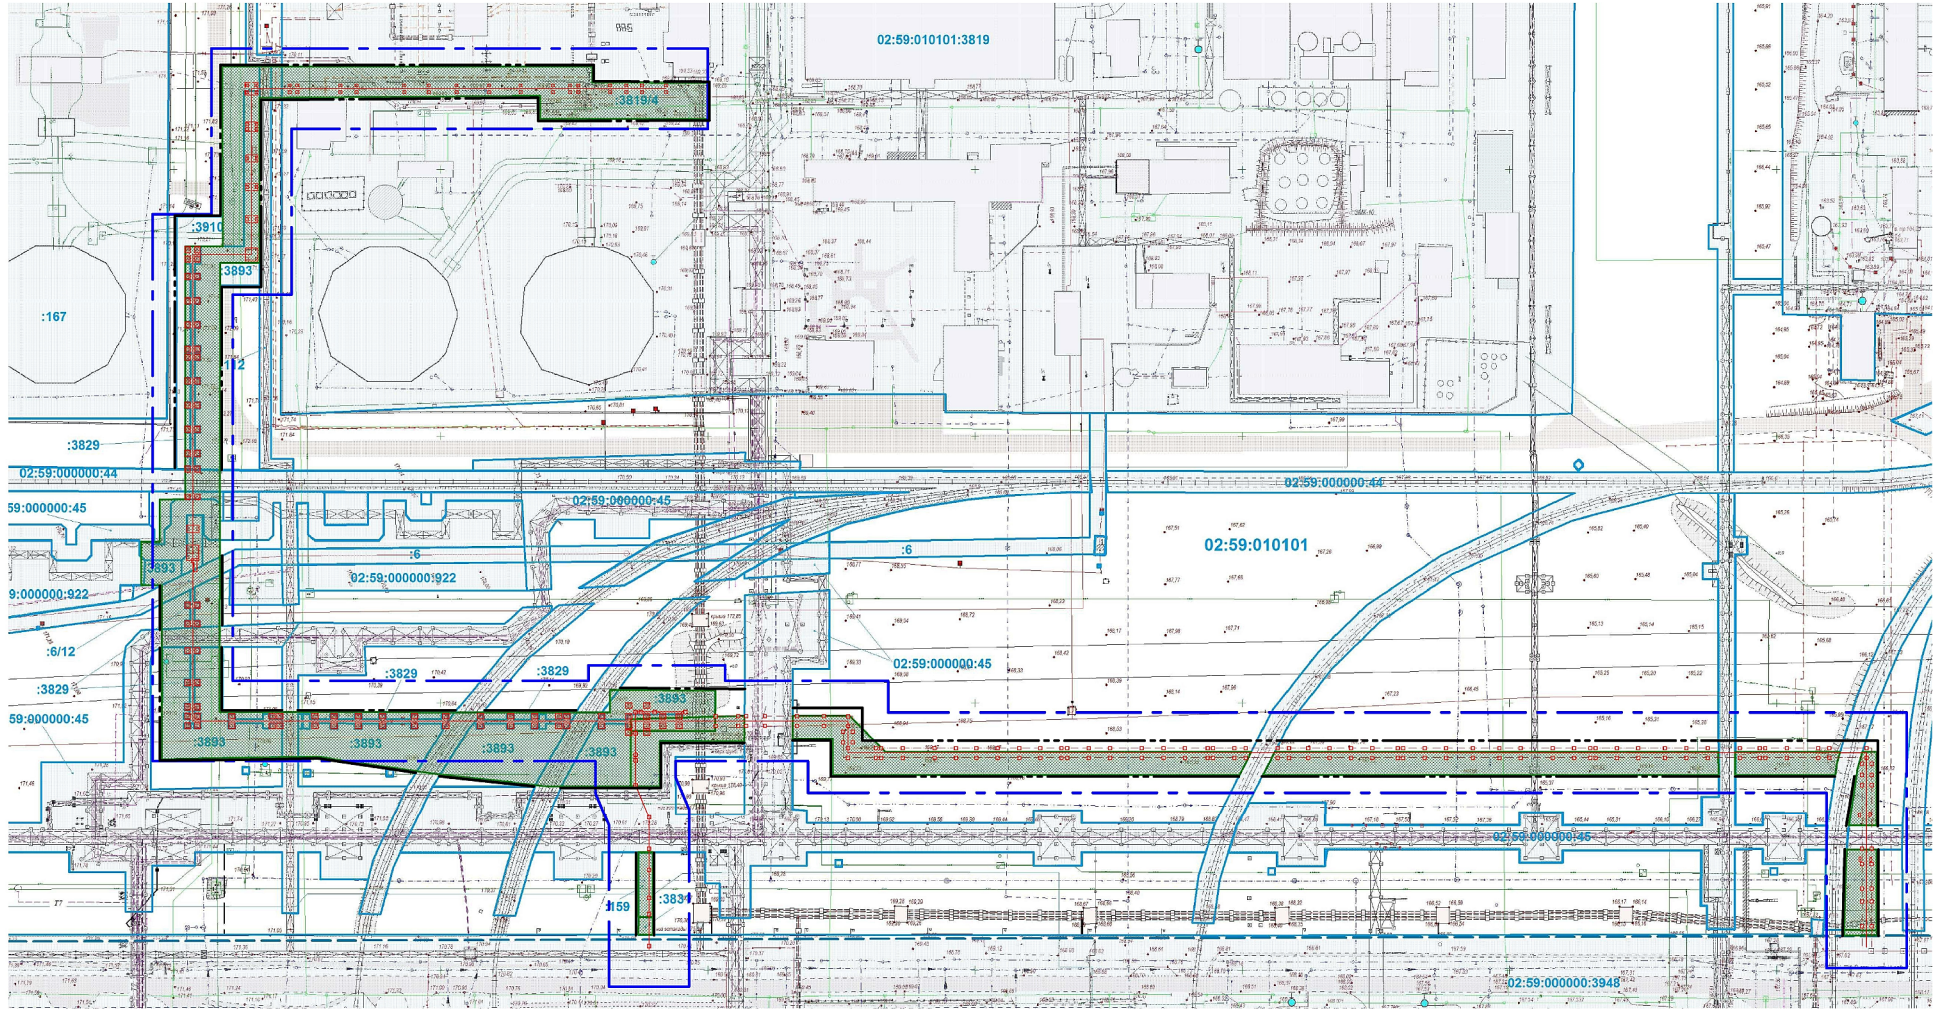

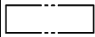

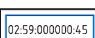



С
Ю



Условные обозначения

-  - Границы территории, в отношении которой осуществляется подготовка проекта планировки
-  - Границы красных линий проектируемой кабельной галереи
-  - Граница зоны планируемого размещения кабельной галереи, устанавливаемая в соответствии с нормами отвода земельных участков данного линейного объекта
-  - Границы существующих земельных участков, учтенных в Едином государственном реестре недвижимости, их кадастровые номера
-  - Проектируемая кабельная галерея

Примечания

1 Проектируемая кабельная галерея расположена в границе муниципального образования городского округа город Салават республики Башкортостан, категория земель: "Земли населенных пунктов".