

СХЕМА ГРАНИЦ С ОСОБЫМИ УСЛОВИЯМИ ИСПОЛЬЗОВАНИЯ ТЕРРИТОРИИ
М 1:25000

Приложение № 6
к постановлению Администрации
городского округа город Салават
Республики Башкортостан
от "___" _____ 2018г. № _____

СХЕМА ТЕРРИТОРИАЛЬНОГО ПЛАНИРОВАНИЯ

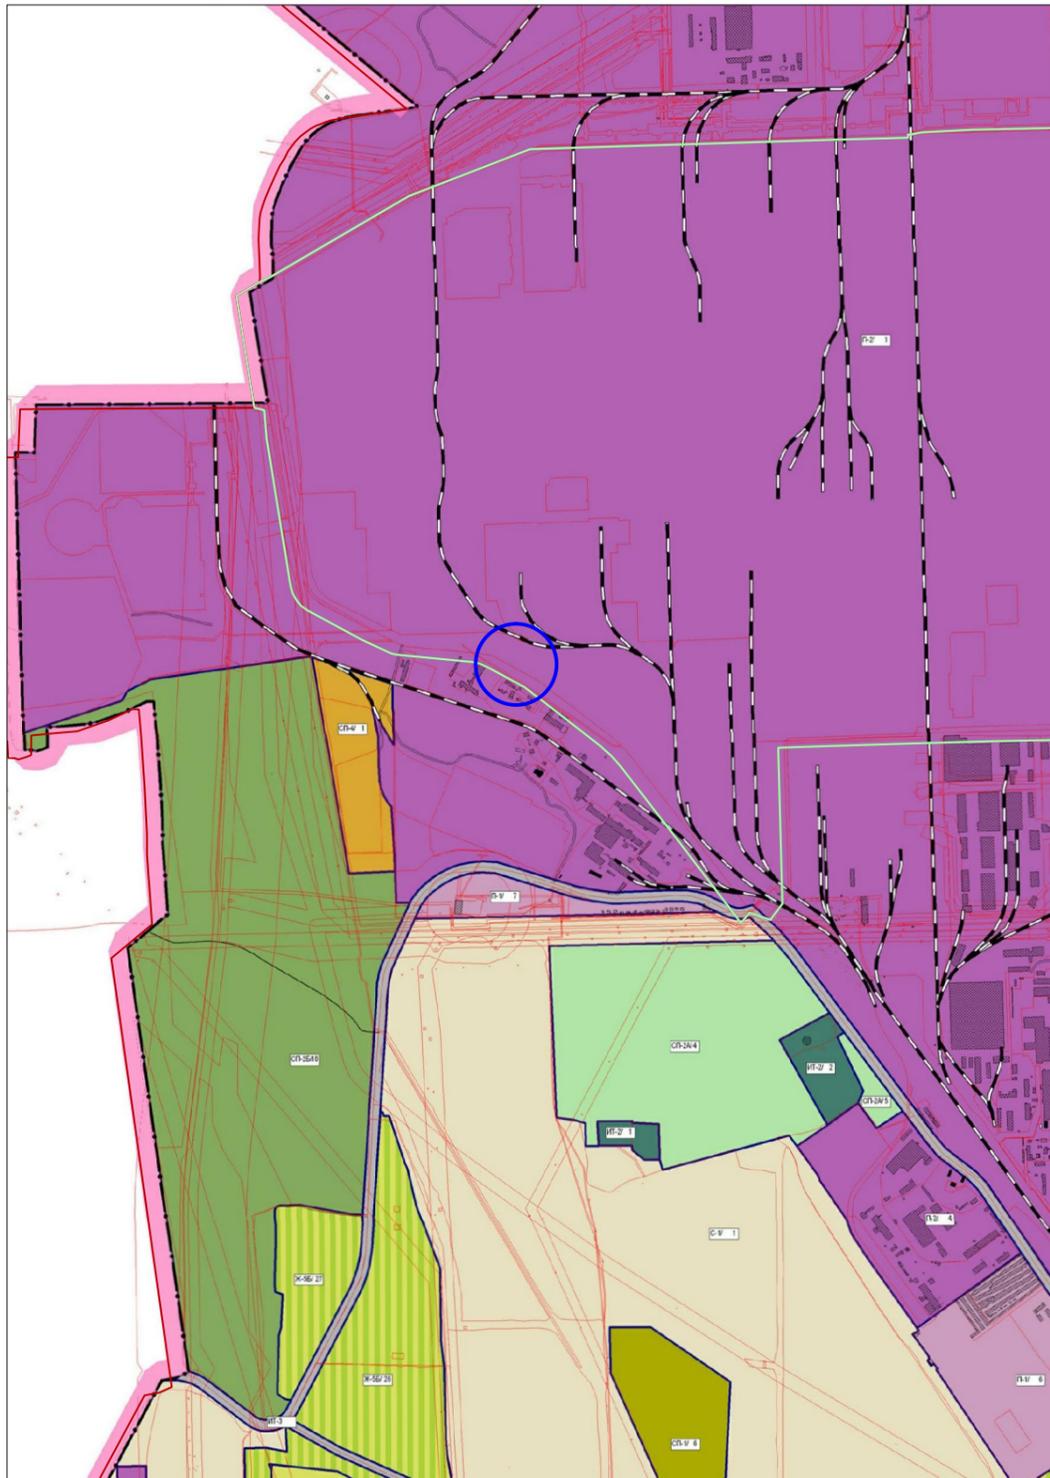


СХЕМА ГРАНИЦ С ОСОБЫМИ УСЛОВИЯМИ ИСПОЛЬЗОВАНИЯ ТЕРРИТОРИИ
ПО САНИТАРНО-ГИГИЕНИЧЕСКИМ ТРЕБОВАНИЯМ



Условные обозначения

	Местоположение объекта
САНИТАРНЫЕ РАЗРЫВЫ ОТ СТАЦИОНАРНЫХ ТЕХНОГЕННЫХ ИСТОЧНИКОВ	
	ПРОИЗВОДСТВЕННАЯ ЗОНА ПРОМЫШЛЕННЫХ, КОММУНАЛЬНЫХ ПРЕДПРИЯТИЙ И СООРУЖЕНИЙ
	ПРОИЗВОДСТВЕННАЯ ЗОНА СЕЛЬСКОХОЗЯЙСТВЕННЫХ ПРЕДПРИЯТИЙ
	КЛАДЕЙЩИЦА
	ГАРАЖНЫЕ КОМПЛЕКСЫ
	САНИТАРНО-ЗАЩИТНАЯ ЗОНА ПРЕДПРИЯТИЙ И ОБЪЕКТОВ
	ОХРАННЫЕ ЗОНЫ ОБЪЕКТОВ ЭЛЕКТРОСЕТЕВОГО ХОЗЯЙСТВА
	САНИТАРНО-ЗАЩИТНАЯ ЗОНА КЛАДЕЙЩИЦ
	ОХРАННАЯ ЗОНА НЕФТЕ-, ПРОДУКТО- И ГАЗОПРОВОДОВ ВЫСОКОГО И СРЕДНЕГО ДАВЛЕНИЯ
	НОМЕРА ПРЕДПРИЯТИЙ - ОСНОВНЫХ ИСТОЧНИКОВ ВРЕДНОСТИ, ФОРМИРУЮЩИХ ГРАНИЦЫ СЗЗ
САНИТАРНЫЕ РАЗРЫВЫ ОТ ТЕХНОГЕННЫХ ДИНАМИЧЕСКИХ ИСТОЧНИКОВ	
	САНИТАРНО-ЗАЩИТНАЯ ЗОНА ЖЕЛЕЗНОДОРОЖНОЙ МАГИСТРАЛИ
	САНИТАРНО-ЗАЩИТНАЯ ЗОНА ГОРОДСКИХ АВТОДОРОГ, РАСПОЛОЖЕННЫХ ВНЕ ЗАСТРОЕННЫХ ТЕРРИТОРИЙ

Примечание:

1. Территориальное зонирование выполнено согласно ст. 67 "Виды территориальных зон", ст. 81 "Градостроительного регламента производственных зон" и приложения № 1 "Карты градостроительного зонирования в части границ территориальных зон" Правил землепользования и застройки городского округа город Салават Республики Башкортостан.
2. Согласно ст. 69 "Виды зон с особыми условиями использования территории", ст. 70 "Перечень предприятий, формирующих границы санитарно-защитных зон" и приложения №2 "Карты градостроительного зонирования в части границ территориальных зон" Правил землепользования и застройки городского округа город Салават Республики Башкортостан.

Управляющий делами Администрации _____ С.А. Евграфов

Взам. инв. N

Подпись и дата

Инв. N подл.