


СХЕМА КОНСТРУКТИВНЫХ И ПЛАНИРОВОЧНЫХ РЕШЕНИЙ  
М 1:500

Приложение № 8  
к постановлению Администрации  
городского округа город Салават  
Республики Башкортостан  
от "\_\_\_" \_\_\_\_\_ 2018г. №\_\_\_

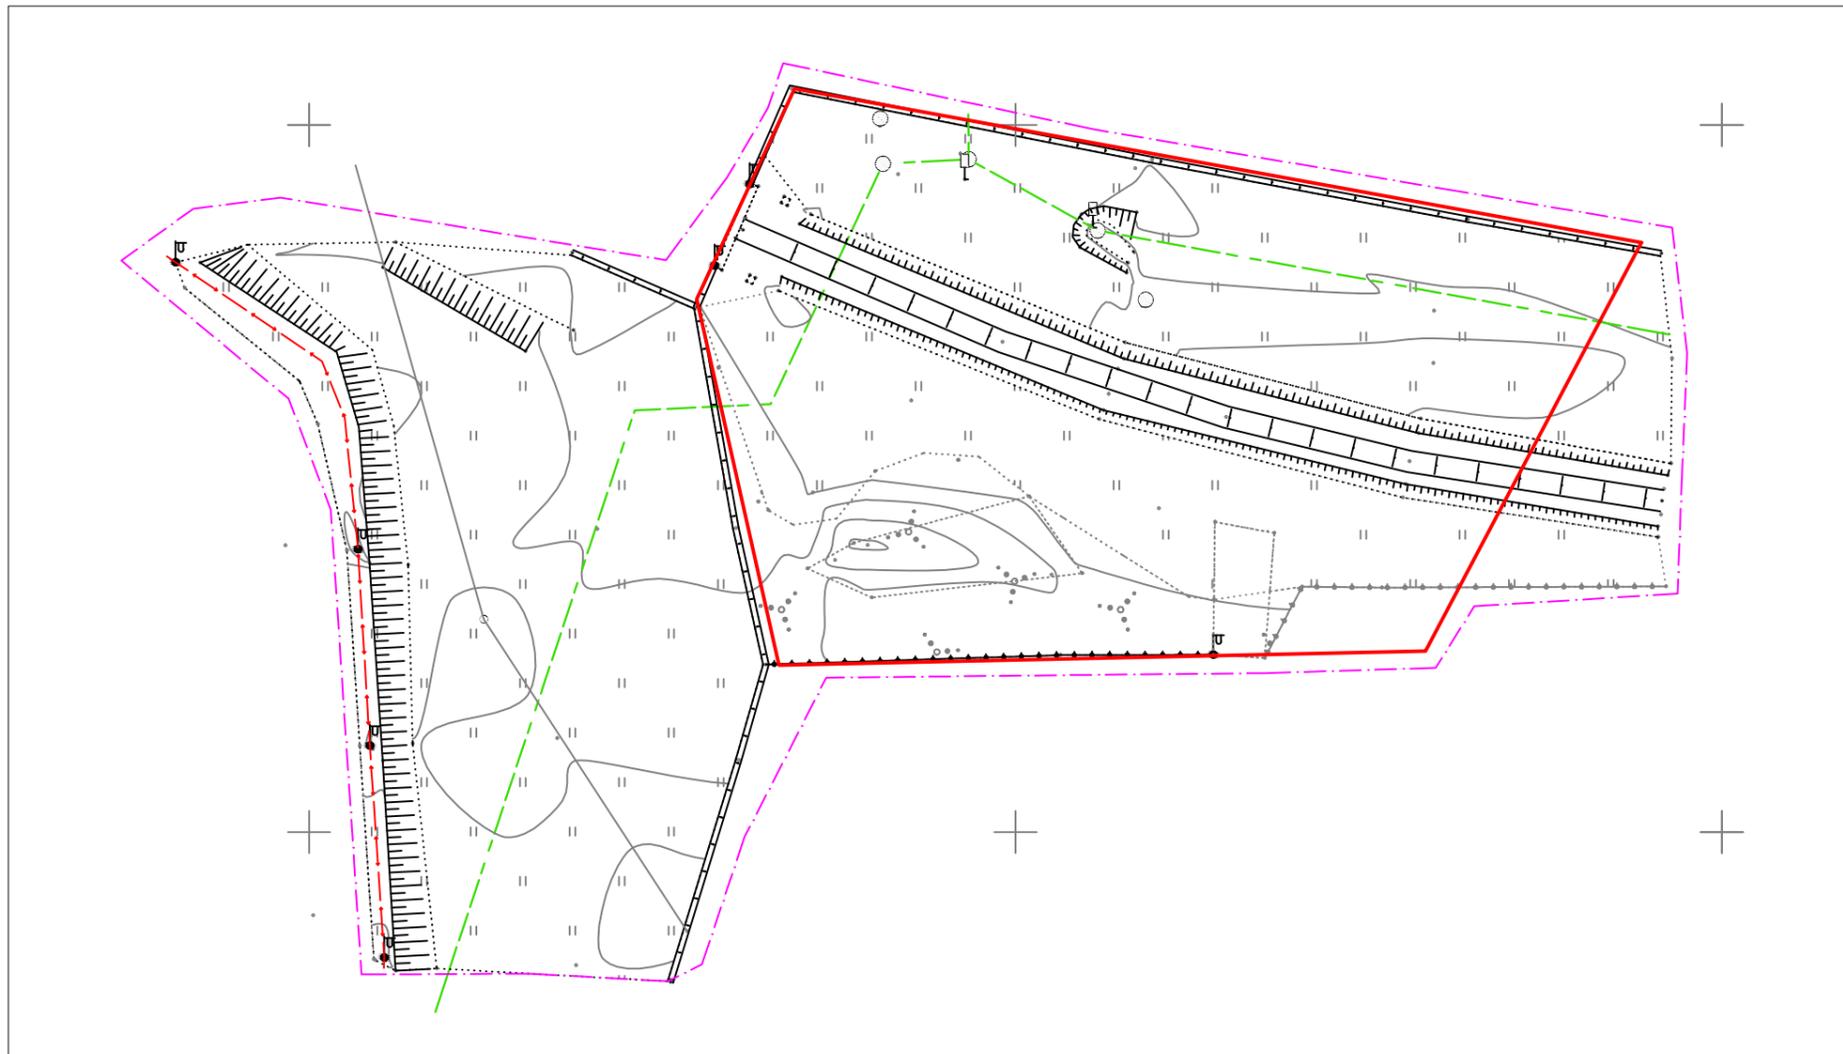

Условные обозначения

- - - - - Границы территории, в отношении которой осуществляется подготовка проекта планировки
- Границы земельного участка, отведенные в постоянное пользование

Управляющий делами Администрации \_\_\_\_\_ С.А. Евграфов

Взам. инв. N

Подпись и дата

Инв. N подл.