


ПРОЕКТ МЕЖЕВАНИЯ  
М 1:500

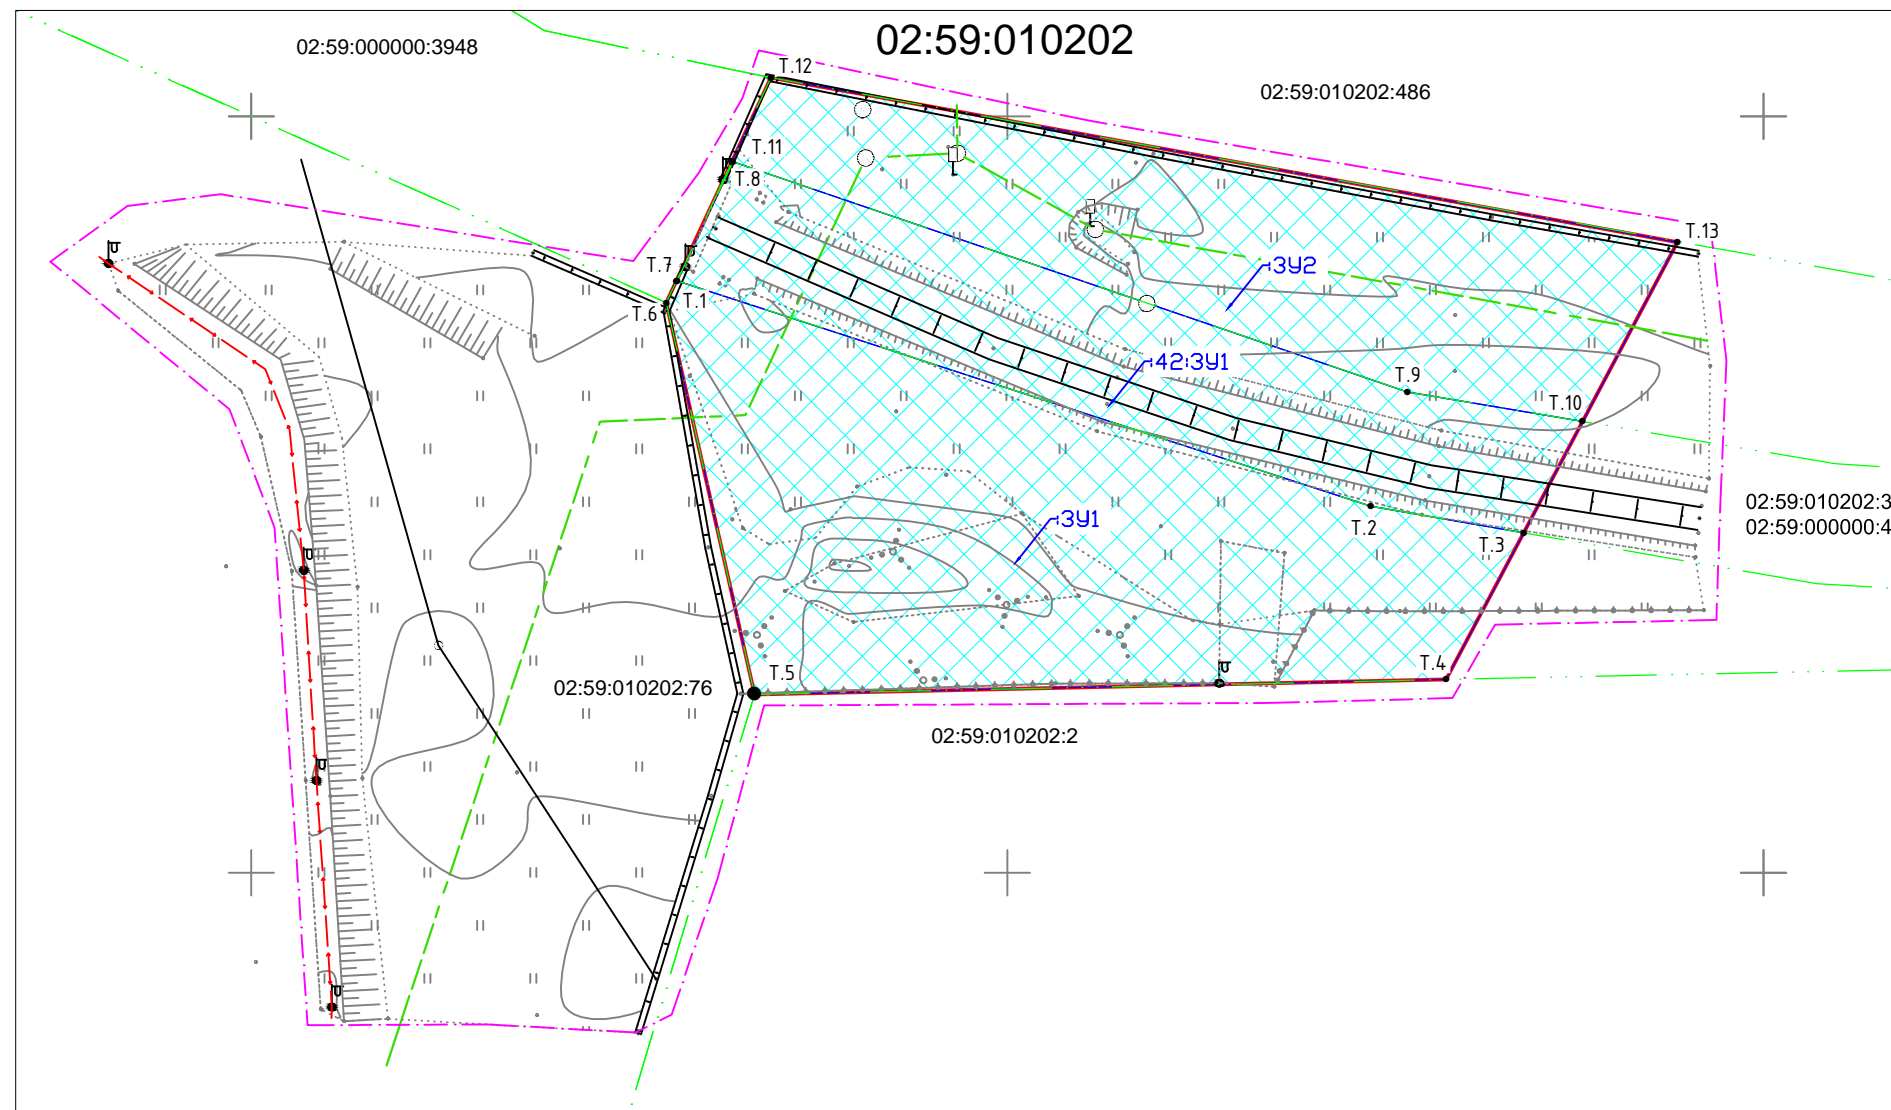

Условные обозначения

- Границы территории, в отношении которой осуществляется подготовка проекта планировки
- Красные линии
- Линия границ земельных участков, ранее сформированных
- 02:59:010202** Кадастровый номер квартала
- 02:59:010202:2** Кадастровый номер земельного участка, ранее сформированного
- :3У1** Условные номера образуемых земельных участков
- Границы образуемых земельных участков

Примечание:

1. Линии отступа от красных линий совмещены с красными линиями;
2. На проектируемой территории отсутствуют особо охраняемые природные территории, объекты культурного наследия, публичный сервитут.

Приложение № 9  
к постановлению Администрации  
городского округа город Салават  
Республики Башкортостан  
от "\_\_\_" \_\_\_\_\_ 2018г. № \_\_\_\_\_

ПЕРЕЧЕНЬ КООРДИНАТ ХАРАКТЕРНЫХ ТОЧЕК  
ГРАНИЦ ОБРАЗУЕМЫХ ЗЕМЕЛЬНЫХ УЧАСТКОВ

№ точки	X	Y
:3У1		
1	510479,4	1355706,72
2	510464,5	1355752,59
3	510462,75	1355762,7
4	510453,06	1355757,57
5	510452,07	1355711,83
6	510477,96	1355706
7	510479,41	1355706,68
:42:3У1		
1	510479,4	1355706,72
8	510487,27	1355710,41
9	510472,05	1355755,02
10	510470,11	1355766,6
3	510462,75	1355762,7
2	510464,5	1355752,59
:3У2		
10	510470,11	1355766,6
9	510472,05	1355755,02
8	510487,27	1355710,41
11	510487,29	1355710,35
12	510492,83	1355712,92
13	510481,95	1355772,87

Управляющий делами Администрации \_\_\_\_\_ С.А. Евграфов

Взам. инв. N

Подпись и дата

Инв. N подл.