


СХЕМА РАСПОЛОЖЕНИЯ ЭЛЕМЕНТА ПЛАНИРОВОЧНОЙ СТРУКТУРЫ М 1:25000

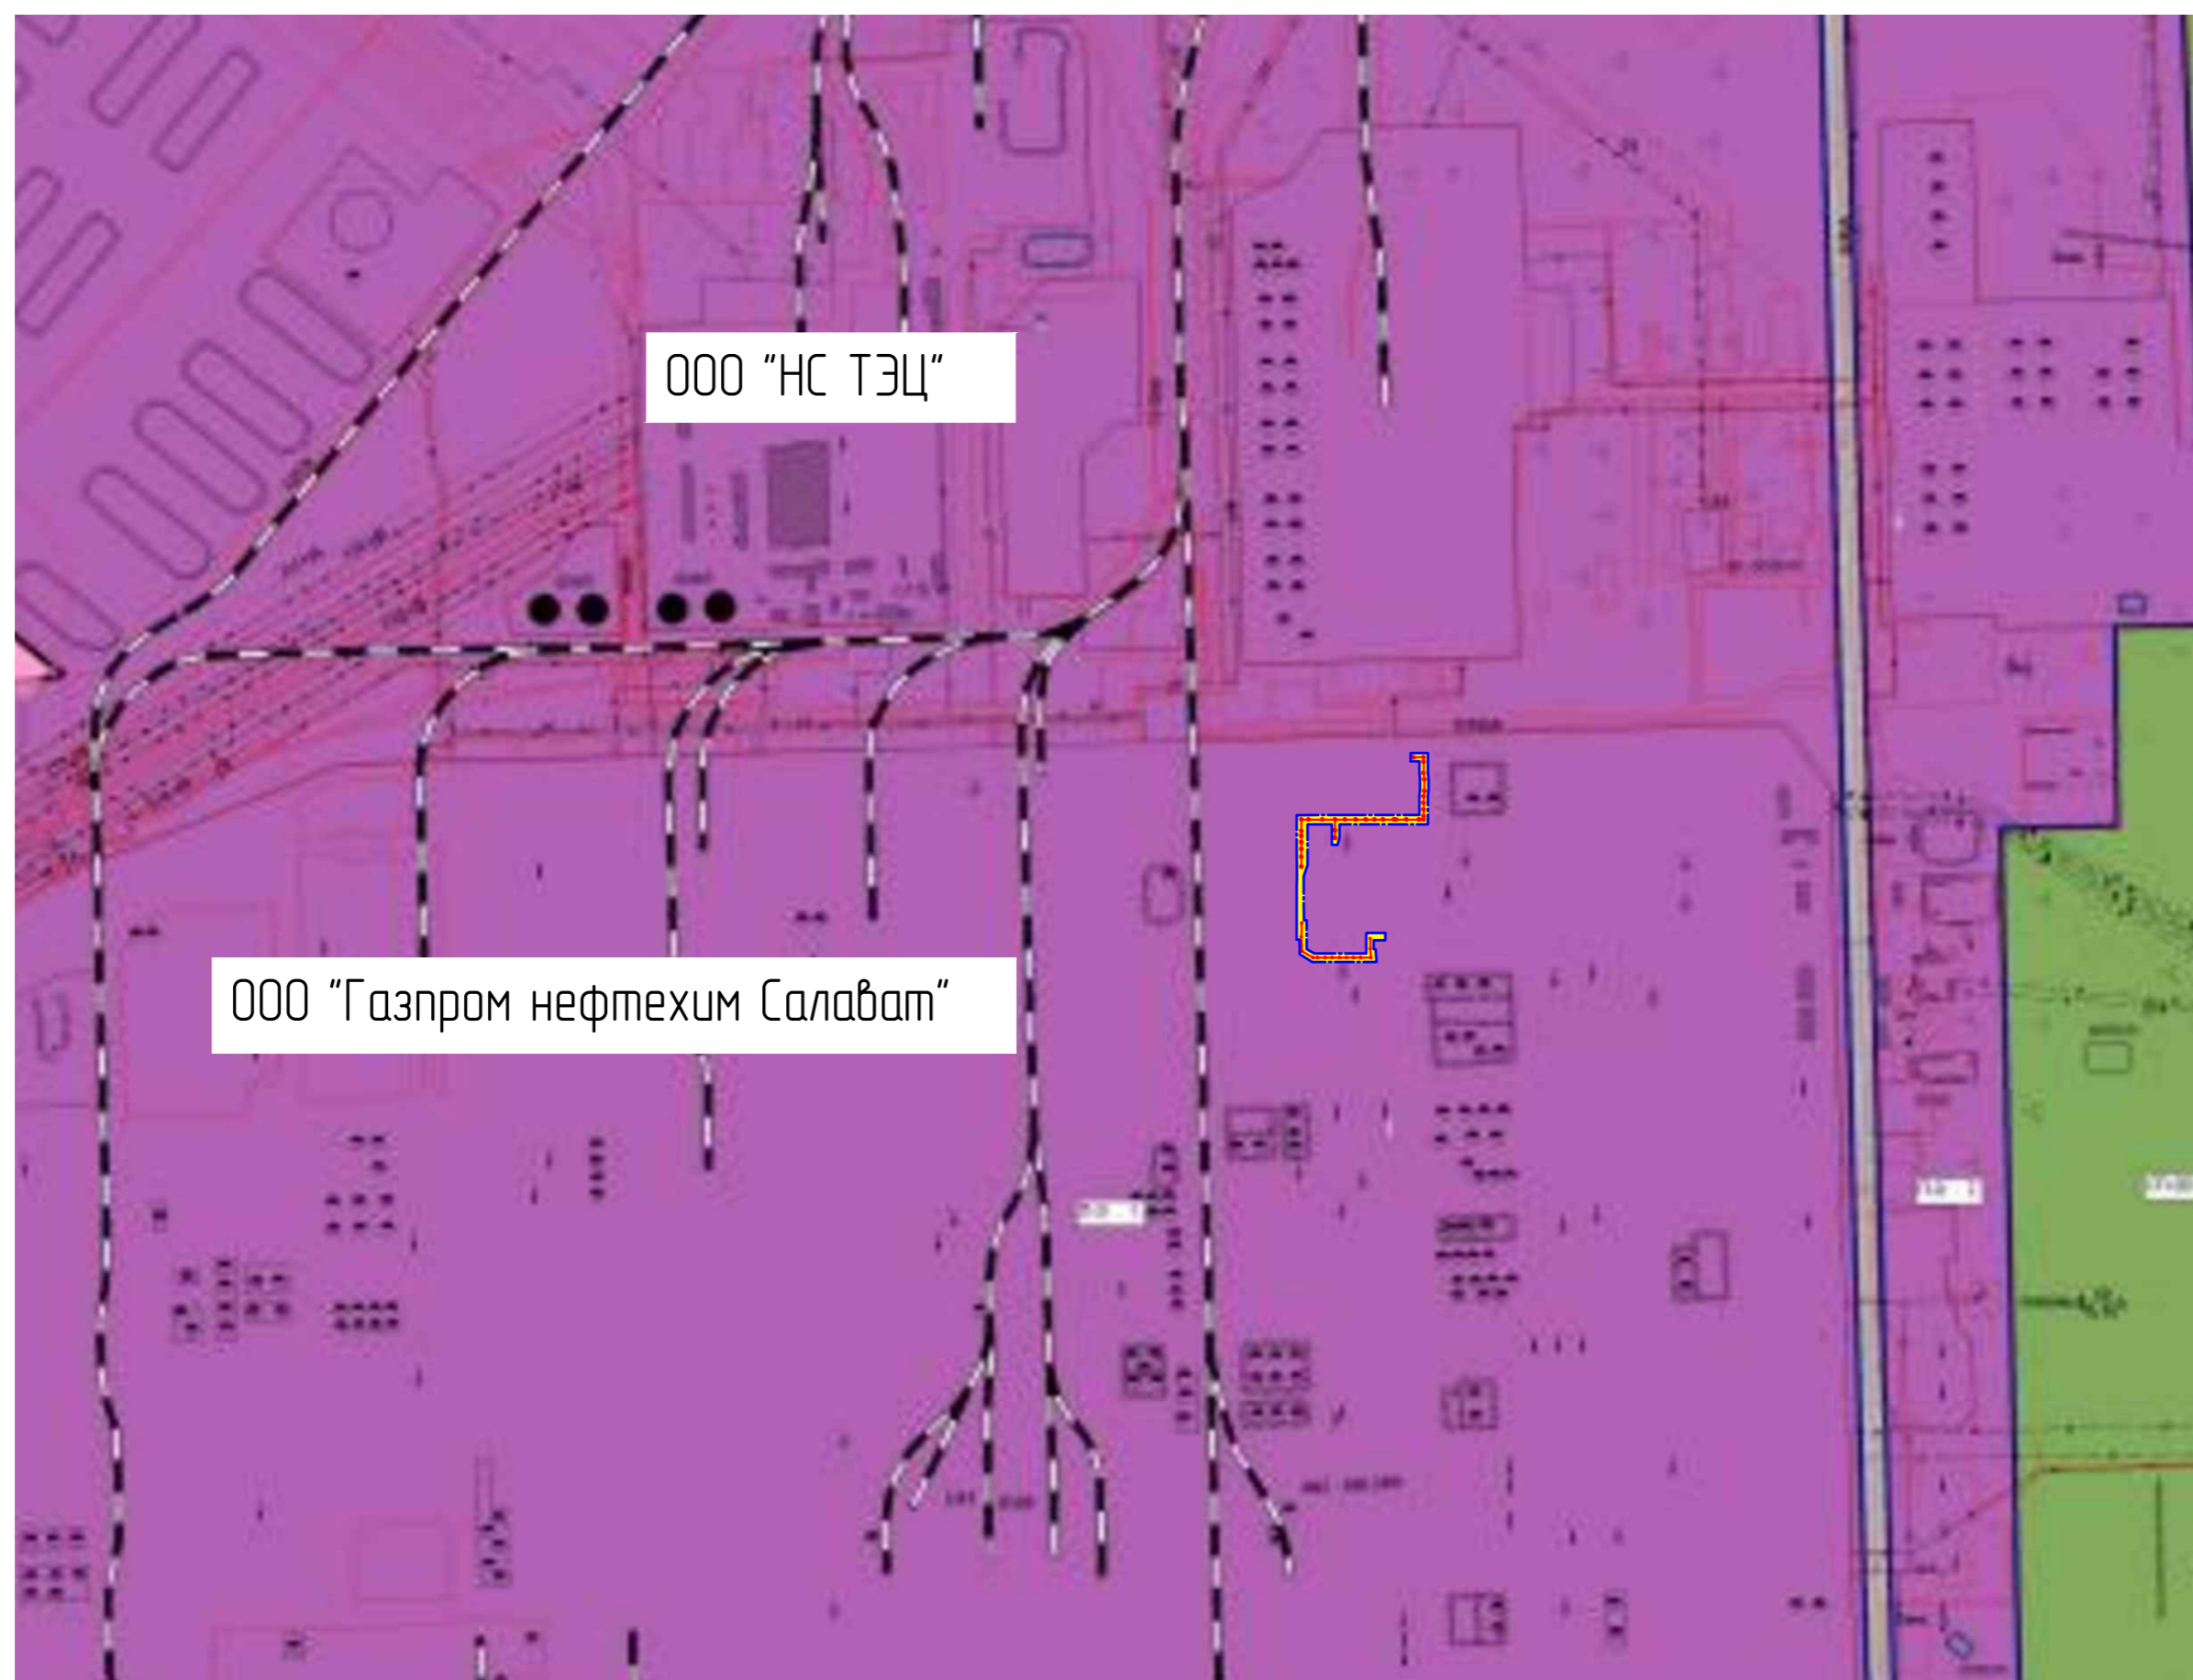

Условные обозначения

- Производственная зона
- Зона специального назначения
- Граница территории, в отношении которой осуществляется подготовка проекта планировки
- Проектируемая кабельная эстакада