


Чертеж межевания территории М 1:1000

Приложение №4
к постановлению Администрации
городского округа город Салават
Республики Башкортостан
от "___" _____ 20__ г. № _____

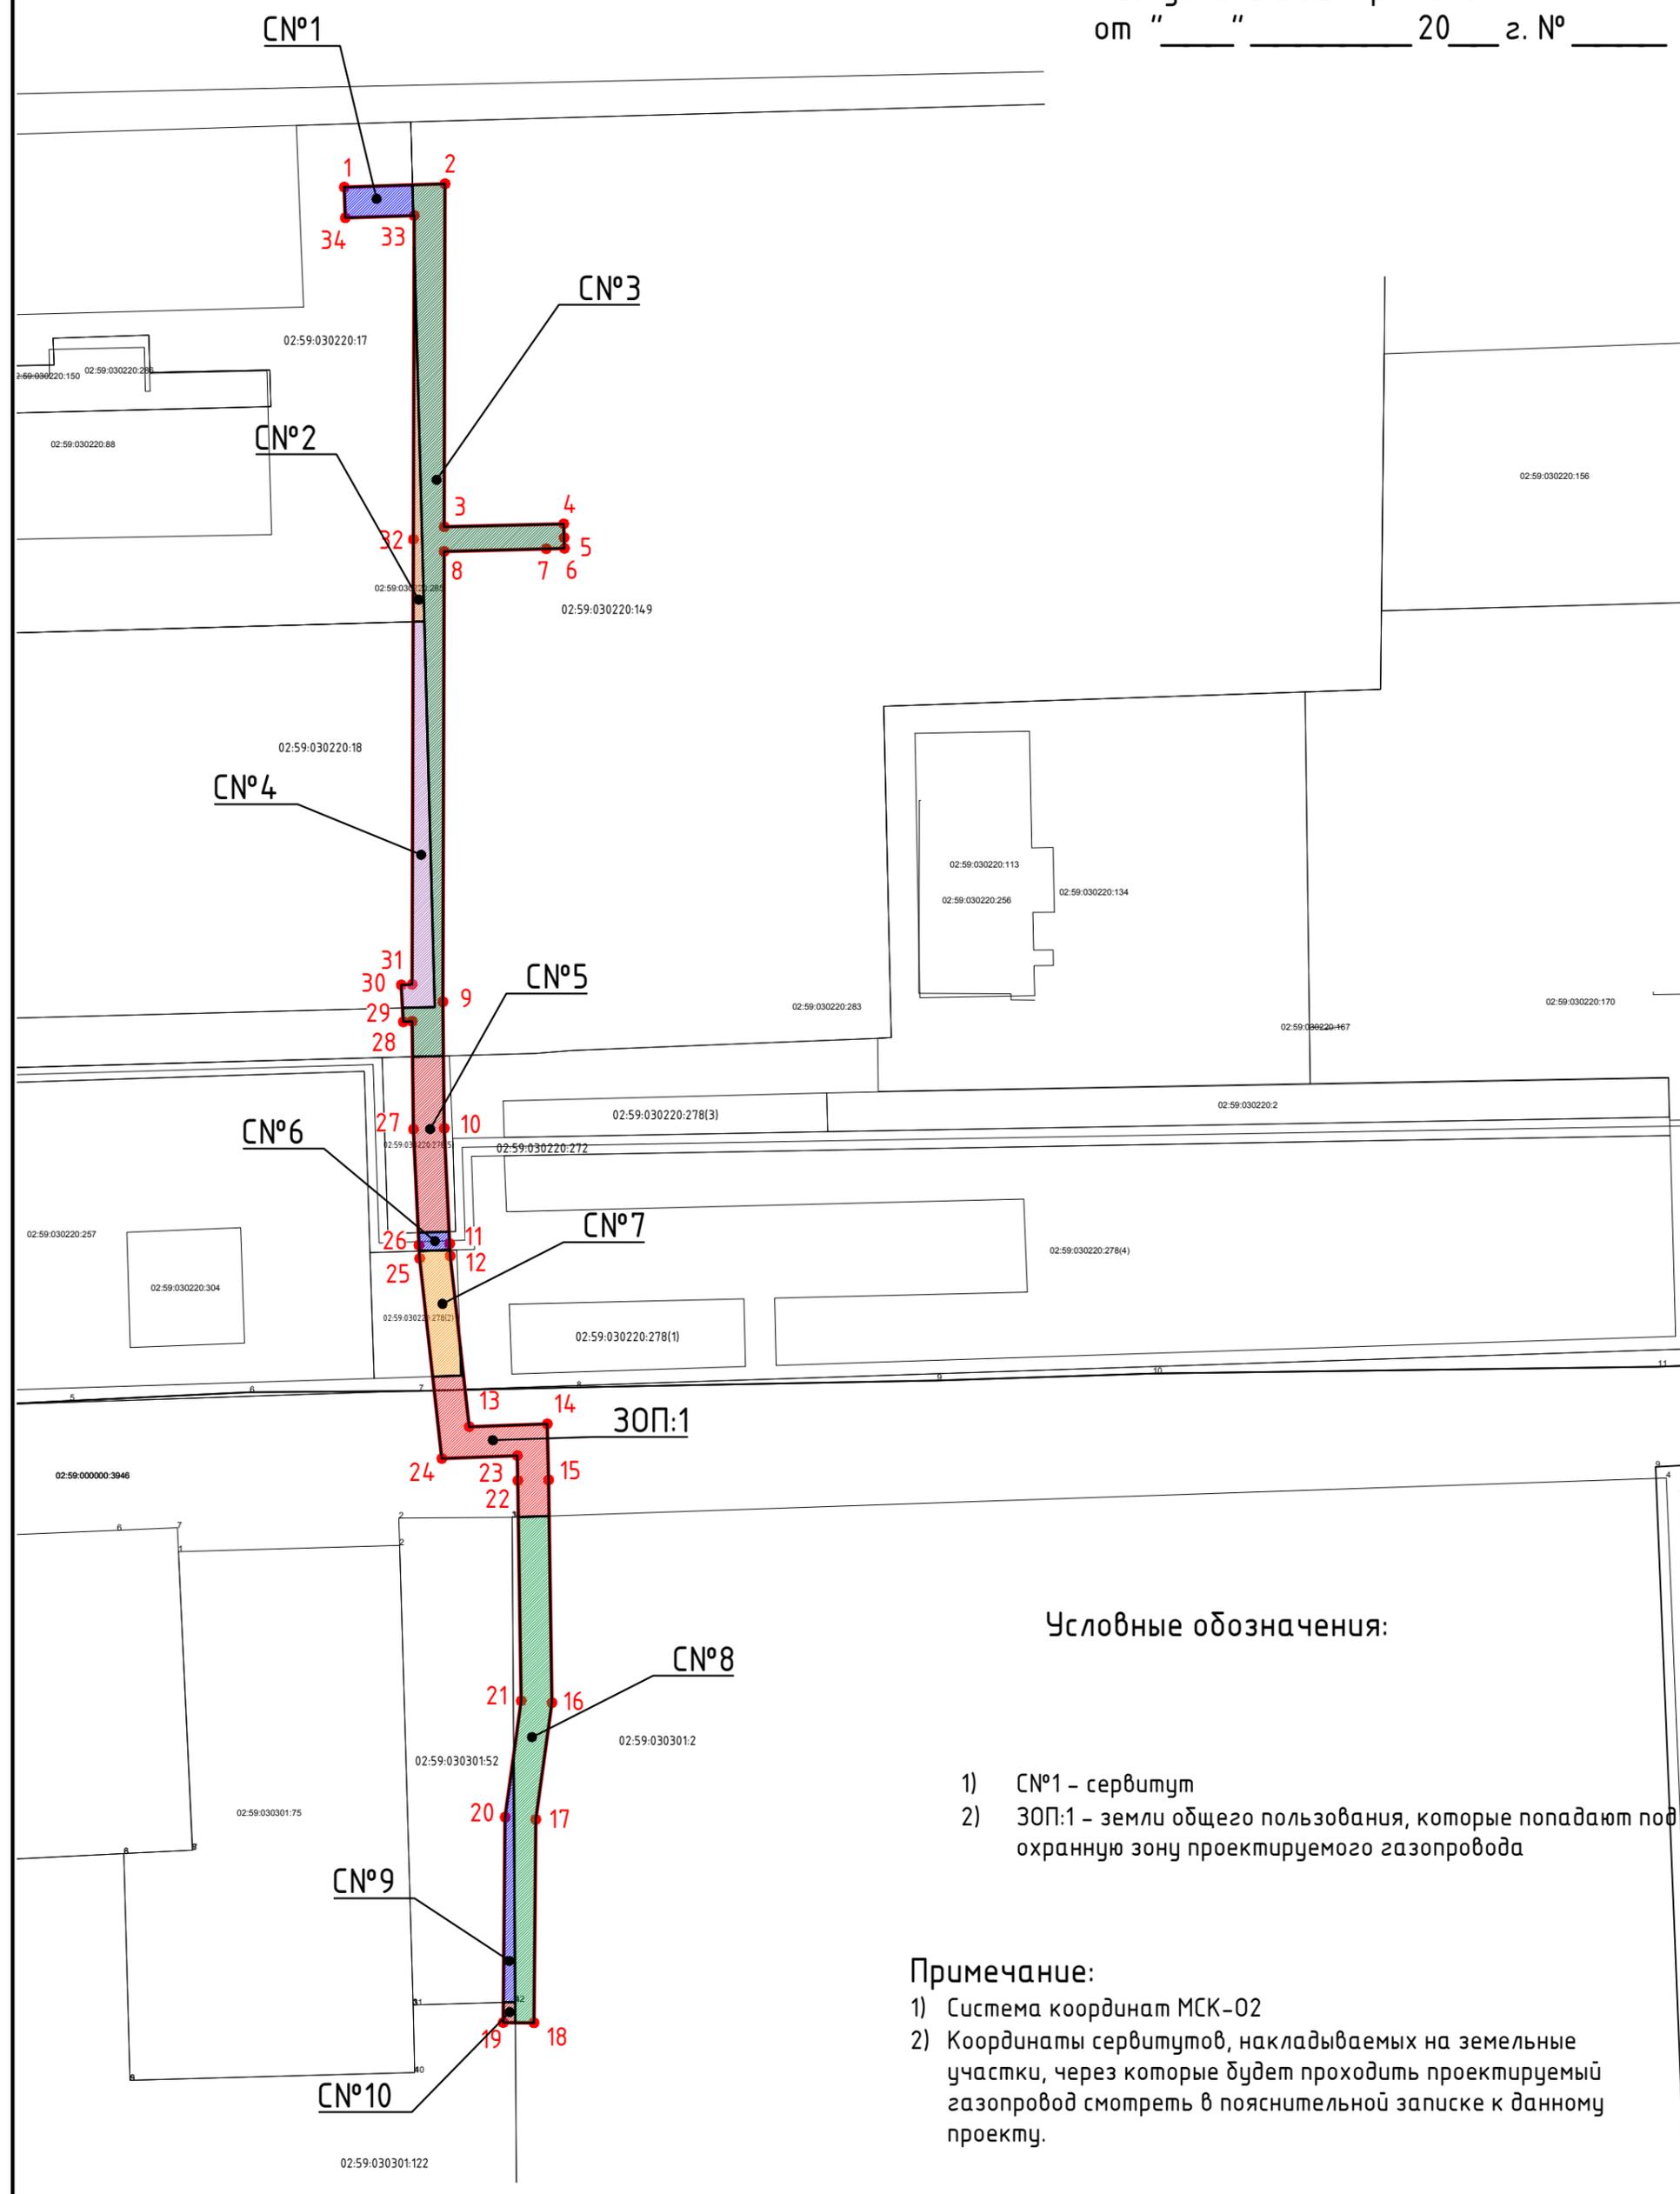

Условные обозначения:

- 1) CN#1 - сервитут
- 2) ЗОН:1 - земли общего пользования, которые попадают под охранную зону проектируемого газопровода

Примечание:

- 1) Система координат МСК-02
- 2) Координаты сервитутов, накладываемых на земельные участки, через которые будет проходить проектируемый газопровод смотреть в пояснительной записке к данному проекту.

Управляющий делами Администрации _____ С.А. Евграфов