


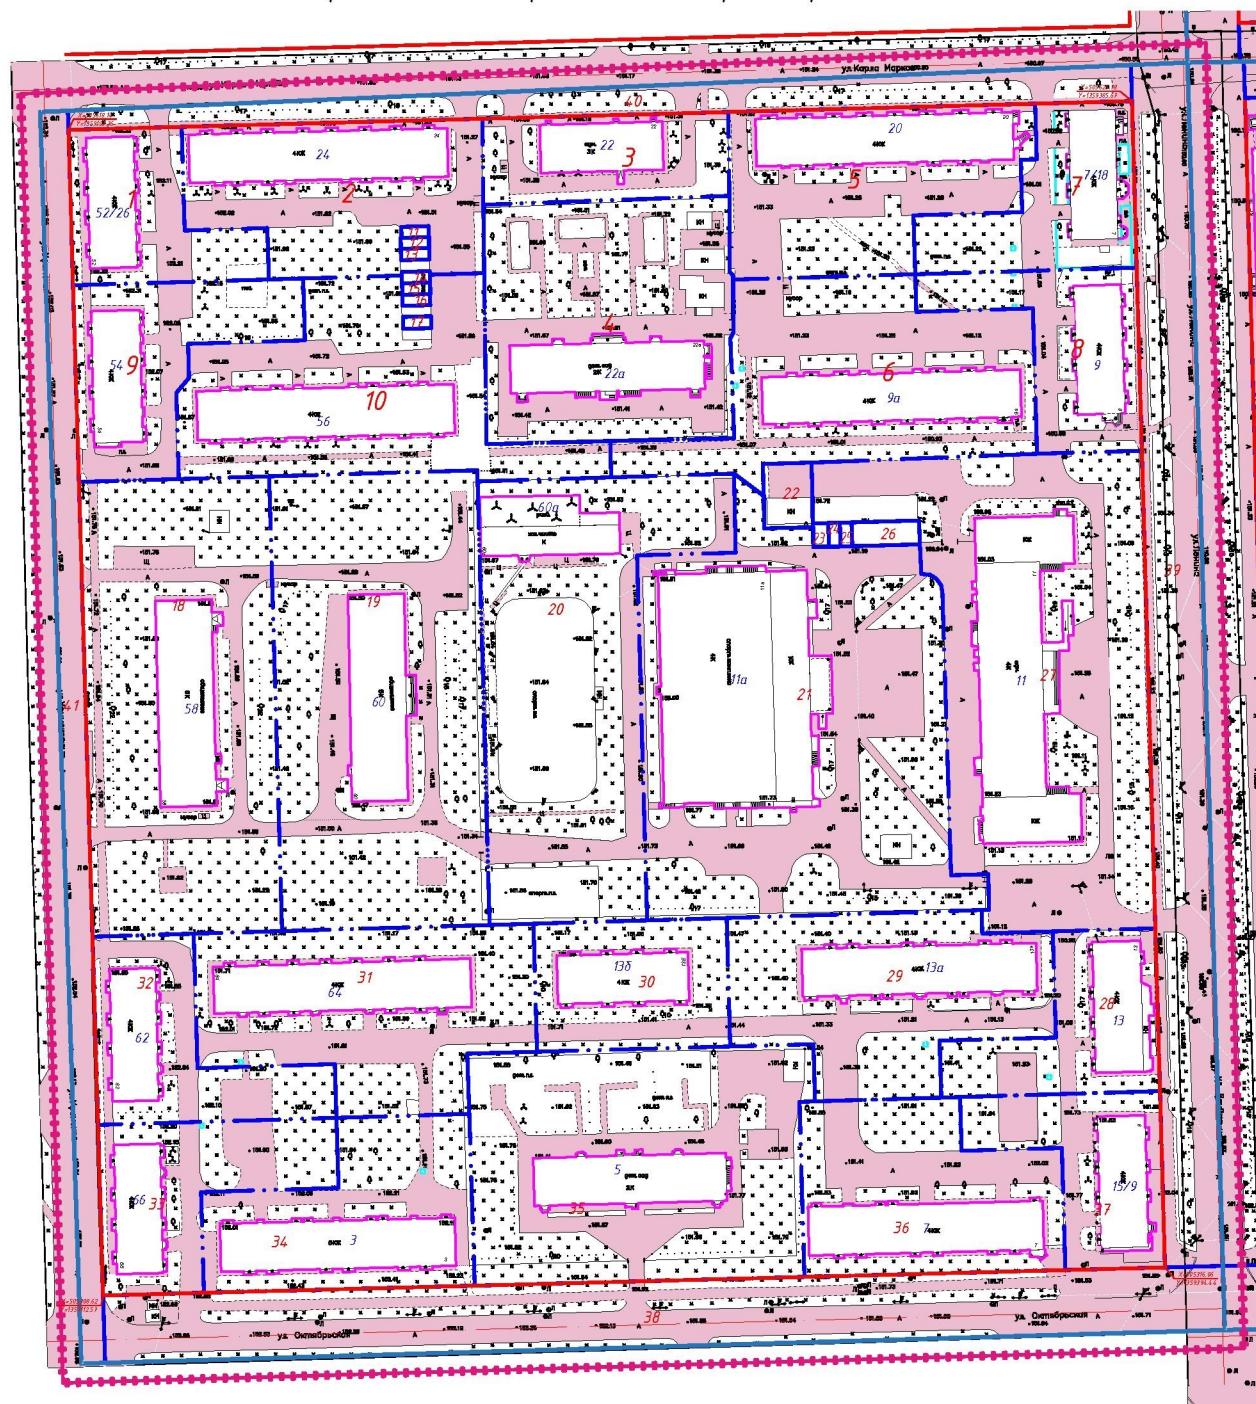

УСЛОВНЫЕ ОБОЗНАЧЕНИЯ

-  Границы территории проектирования
-  Границы кадастровых кварталов
-  Границы проектируемых красных линий
-  Линия отступа от красных линий
-  Границы образуемых земельных участков

Ведомость координат красной линии

Номер точки	X	Y
1	505618.14	1359103.36
2	505625.78	1359385.67
3	505316.06	1359394.44
4	505308.62	1359112.57