


Схема расположения элемента планировочной структуры

Приложение № 5
к постановлению Администрации
городского округа город Салават
Республика Башкортостан
№ _____ от " ____ " _____ 2018

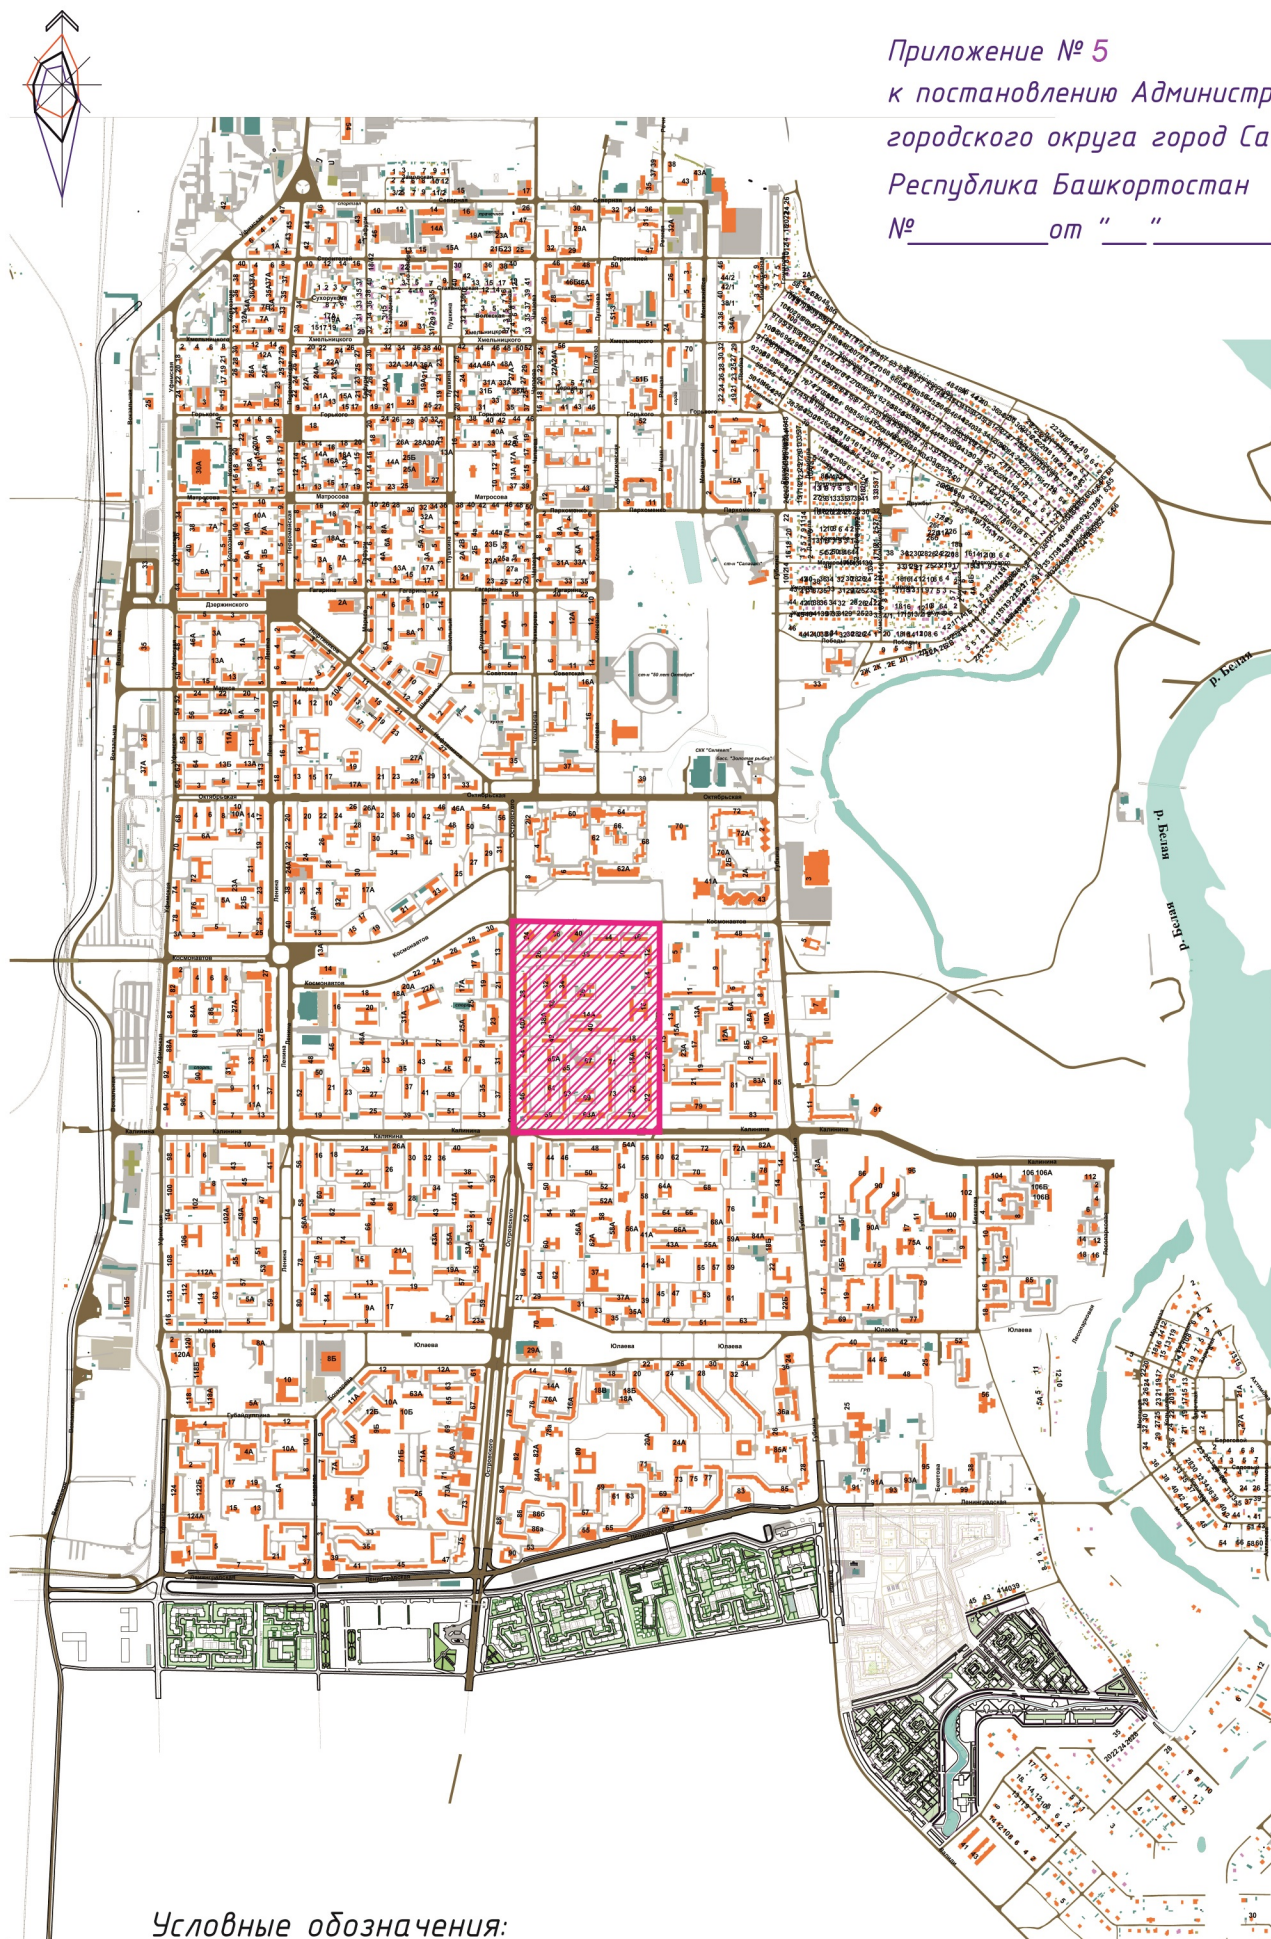

Условные обозначения:



Граница территории проектирования

Управляющий делами Администрации

С.А.Евграфов