


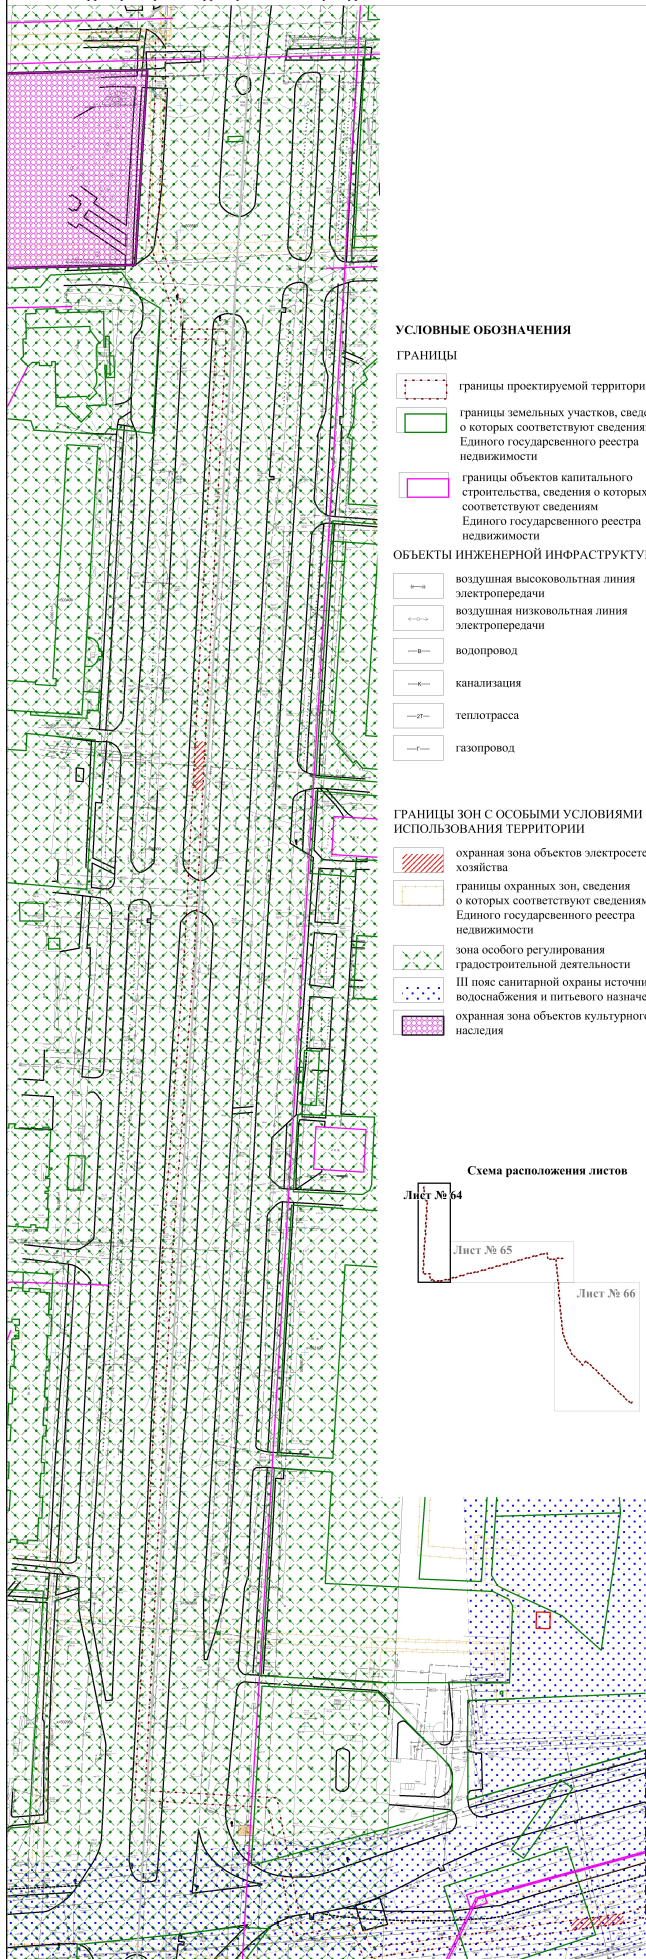

Чертеж границ существующих земельных участков, границ зон с особыми условиями использования территорий, местоположение существующих объектов капитального строительства, границ особо охраняемых природных территорий, границ территорий объектов культурного наследия



УСЛОВНЫЕ ОБОЗНАЧЕНИЯ

ГРАНИЦЫ

- границы проектируемой территории
- границы земельных участков, сведения о которых соответствуют сведениям Единого государственного реестра недвижимости
- границы объектов капитального строительства, сведения о которых соответствуют сведениям Единого государственного реестра недвижимости


ОБЪЕКТЫ ИНЖЕНЕРНОЙ ИНФРАСТРУКТУРЫ

- воздушная высоковольтная линия электропередачи
- воздушная низковольтная линия электропередачи
- водопровод
- канализация
- теплотрасса
- газопровод

ГРАНИЦЫ ЗОН С ОСОБЫМИ УСЛОВИЯМИ ИСПОЛЬЗОВАНИЯ ТЕРРИТОРИИ

- охранная зона объектов электросетевого хозяйства
- границы охранных зон, сведения о которых соответствуют сведениям Единого государственного реестра недвижимости
- зона особого регулирования градостроительной деятельности
- III пояс санитарной охраны источников водоснабжения и питьевого назначения
- охранная зона объектов культурного наследия

Схема расположения листов

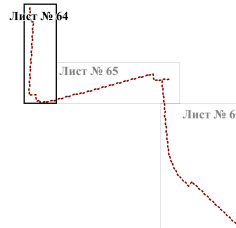

Примечание:
1. В границах проекта планировки территории отсутствуют границы особо охраняемых природных территорий.
2. В границах проекта планировки территории отсутствуют границы территории объектов культурного наследия