


Чертеж границ существующих земельных участков, границ зон с особыми условиями использования территорий, местоположение существующих объектов капитального строительства, границ особо охраняемых природных территорий, границ территорий объектов культурного наследия

Приложение №10.2
к постановлению Администрации
городского округа город Салават
Республики Башкортостан
от " " 2018 г. №

- УСЛОВНЫЕ ОБОЗНАЧЕНИЯ**
- ГРАНИЦЫ**
- границы проектируемой территории
 - границы земельных участков, сведения о которых соответствуют сведениям Единого государственного реестра недвижимости
 - границы объектов капитального строительства, сведения о которых соответствуют сведениям Единого государственного реестра недвижимости
- ОБЪЕКТЫ ИНЖЕНЕРНОЙ ИНФРАСТРУКТУРЫ**
- воздушная высоковольтная линия электропередачи
 - воздушная низковольтная линия электропередачи
 - водопровод
 - канализация
 - теплотрасса
 - газопровод

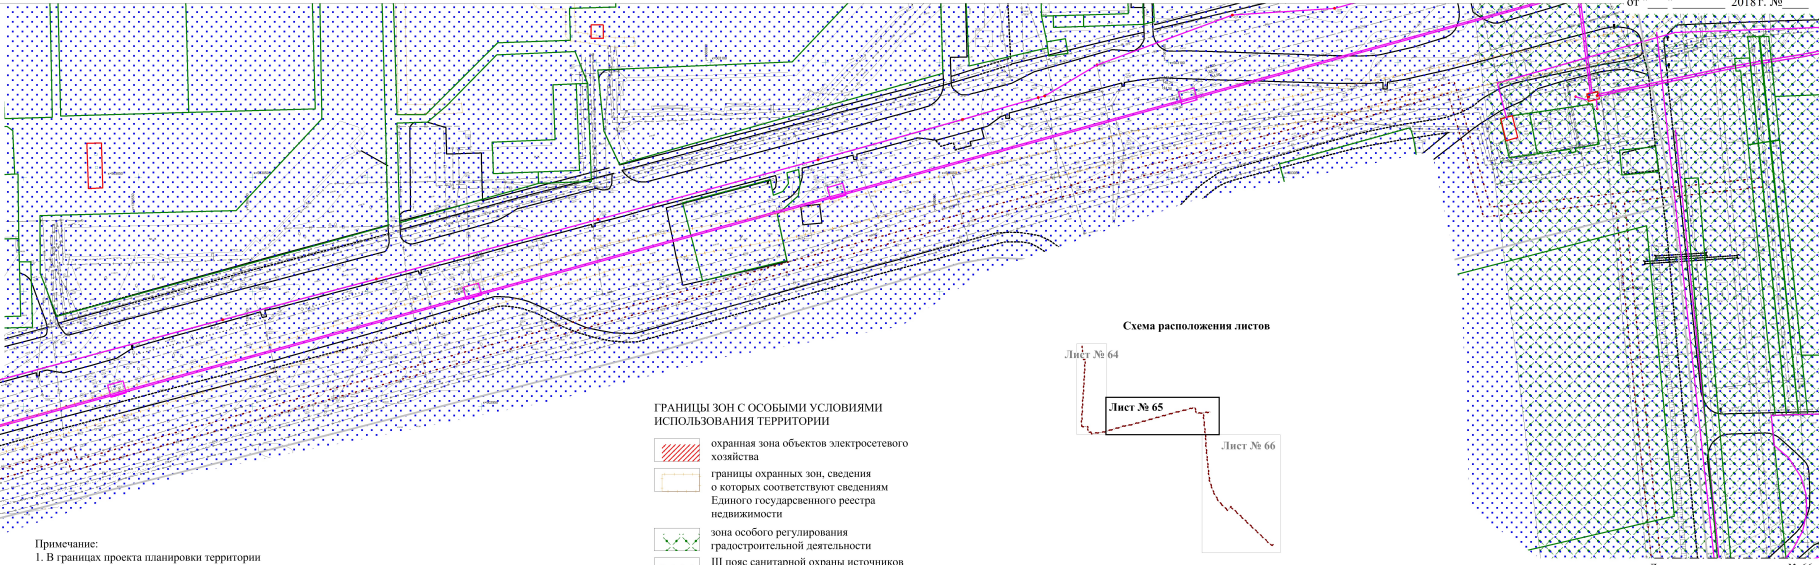

Линия соединения с листом № 64

Примечание:

1. В границах проекта планировки территории отсутствуют границы особо охраняемых природных территорий.
2. В границах проекта планировки территории отсутствуют границы территории объектов культурного наследия

- ГРАНИЦЫ ЗОН С ОСОБЫМИ УСЛОВИЯМИ ИСПОЛЬЗОВАНИЯ ТЕРРИТОРИИ**
- охранная зона объектов электросетевого хозяйства
 - границы охранных зон, сведения о которых соответствуют сведениям Единого государственного реестра недвижимости
 - зона особого регулирования градостроительной деятельности
 - III пояс санитарной охраны источников водоснабжения и питьевого назначения
 - охранная зона объектов культурного наследия



Линия соединения с листом № 66