

**ЧЕРТЕЖ МЕЖЕВАНИЯ ТЕРРИТОРИИ
ЛИНЕЙНЫХ ОБЪЕКТОВ
(ЗАКОЛЬЦОВКА ГАЗОСНАБЖЕНИЯ
ОСТРОВСКОГО - ЛЕНИНГРАДСКАЯ)**

Приложение №11.1
к постановлению Администрации
городского округа город Салават
Республики Башкортостан
от "___" _____ 2018г. №___

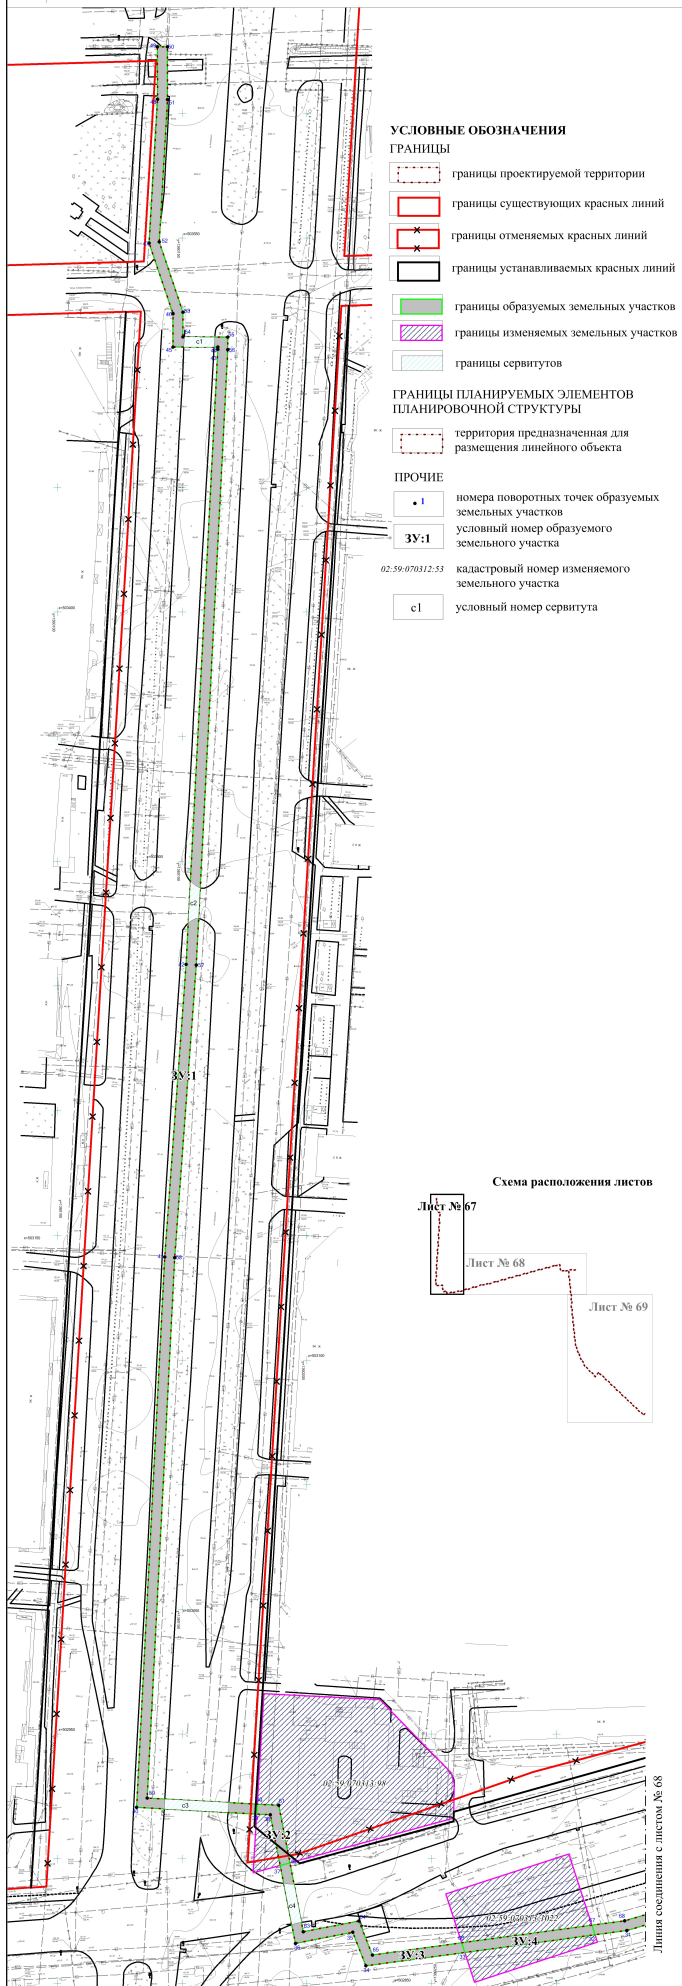


Схема расположения листов

