


Схема расположения элемента планировочной структуры

Приложение №2
к постановлению Администрации
городского округа город Салават
Республика Башкортостан
от "___" "___" 2018 №___

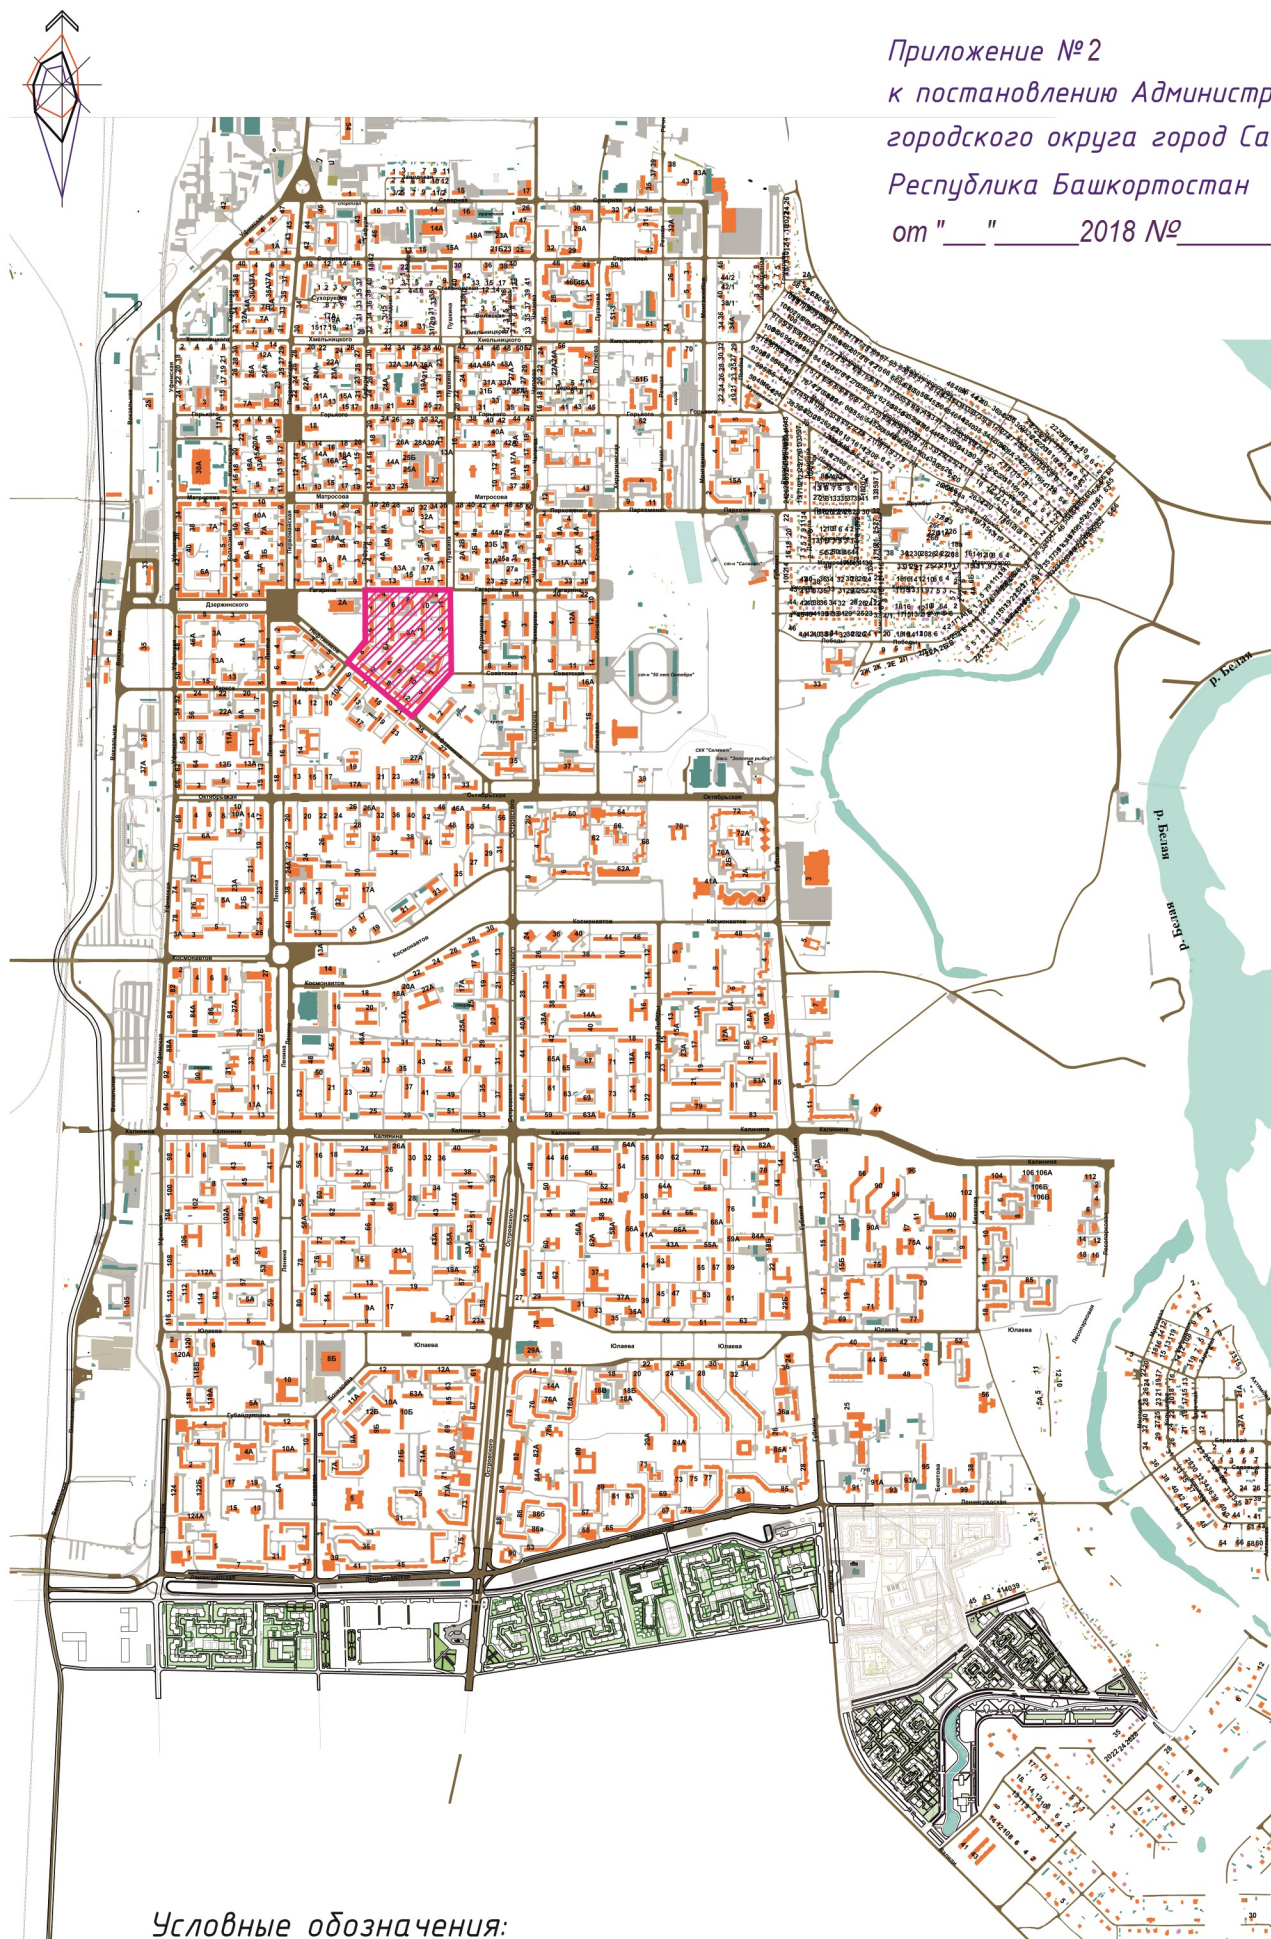

Условные обозначения:



Граница территории проектирования

Управляющий делами Администрации

С.А.Евграфов