


Схема расположения элемента планировочной структуры

Приложение №2
к постановлению Администрации
городского округа город Салават
Республика Башкортостан
от " " 2018 №

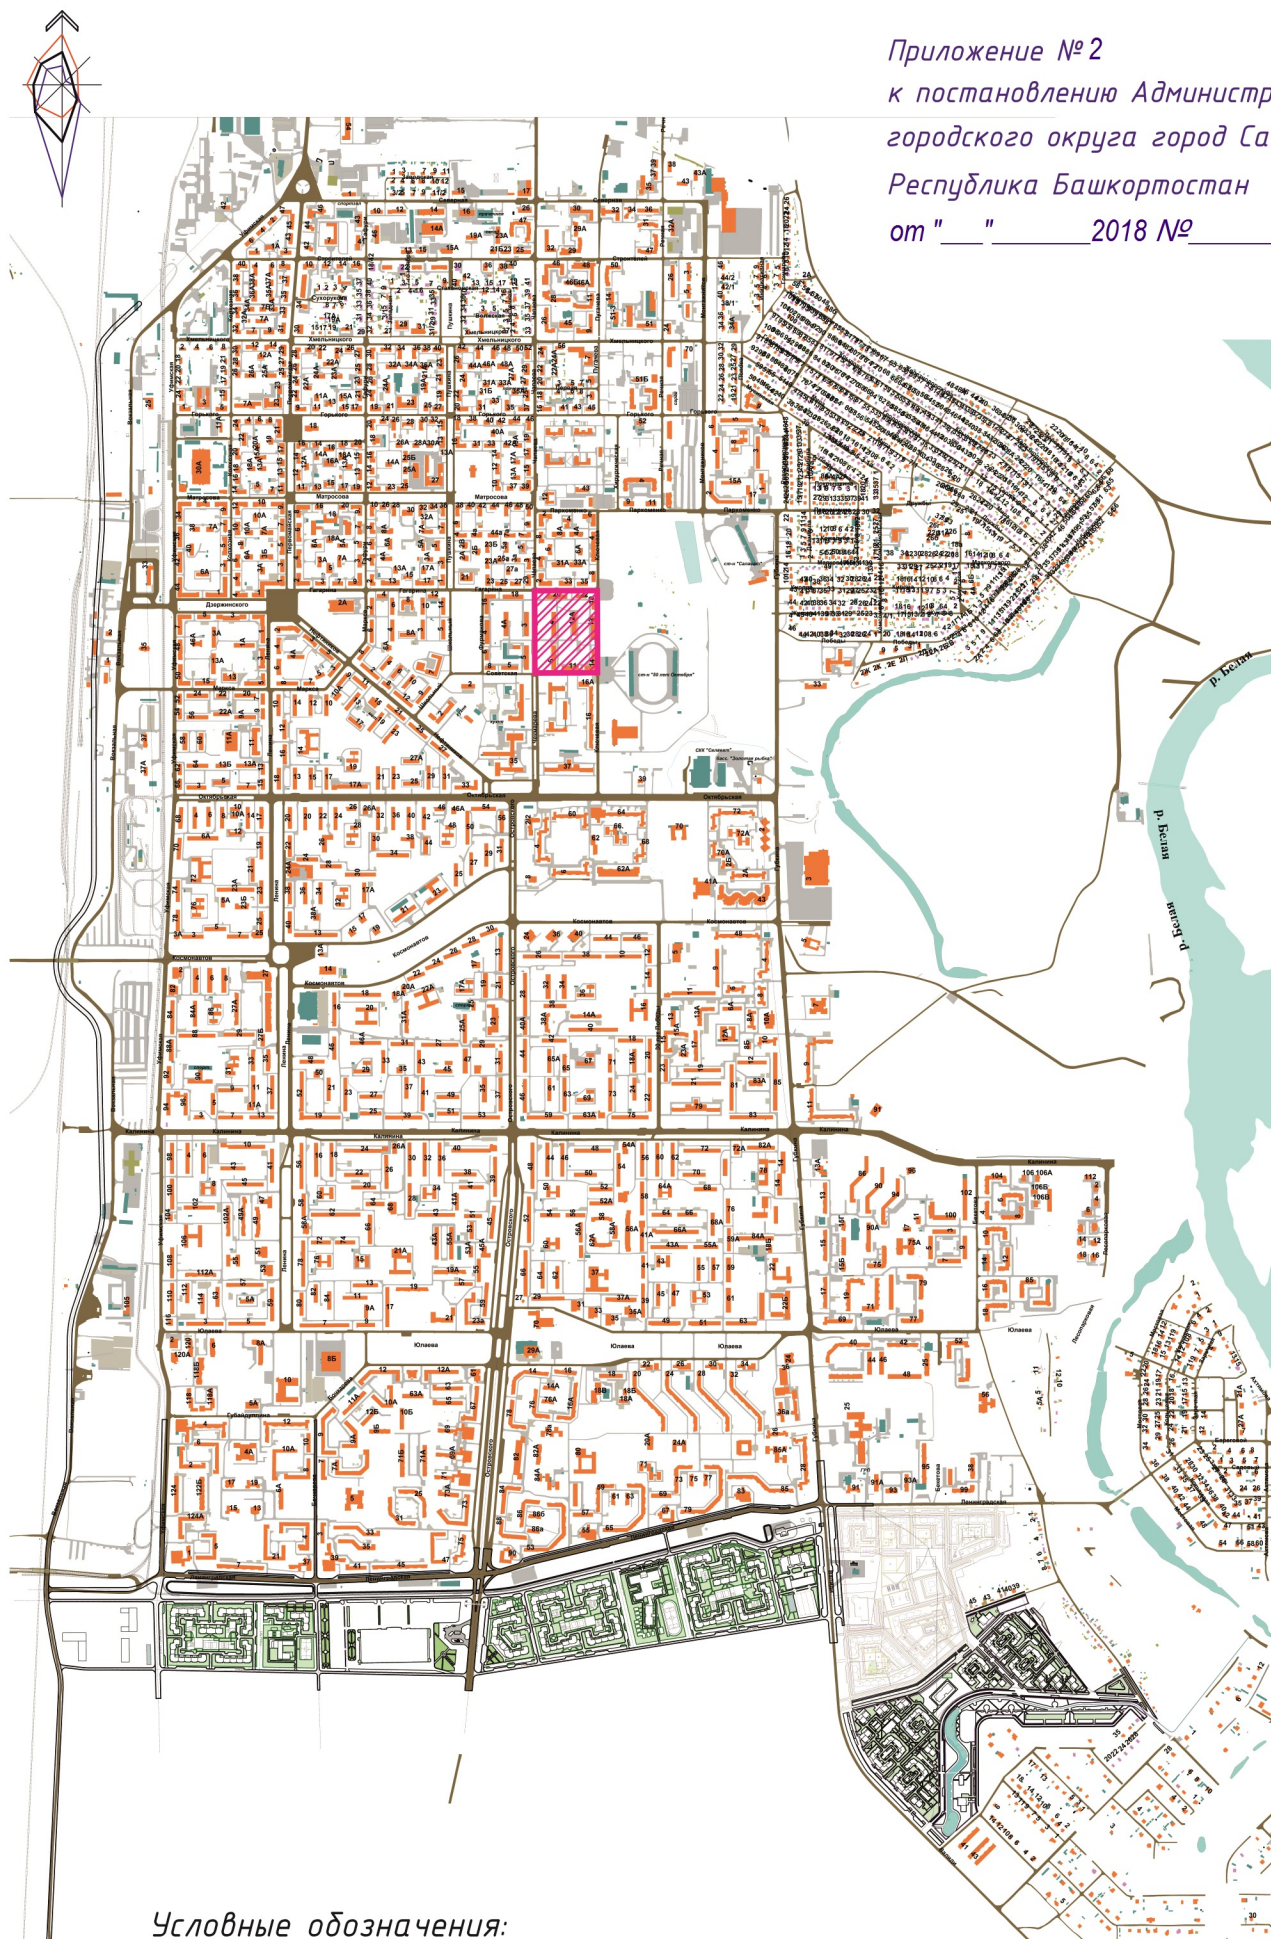

Условные обозначения:



Граница территории проектирования

Управляющий делами Администрации

С.А.Евграфов