


Схема расположения элемента планировочной структуры

Приложение №2  
к постановлению Администрации  
городского округа город Салават  
Республика Башкортостан  
от " " 2018 №

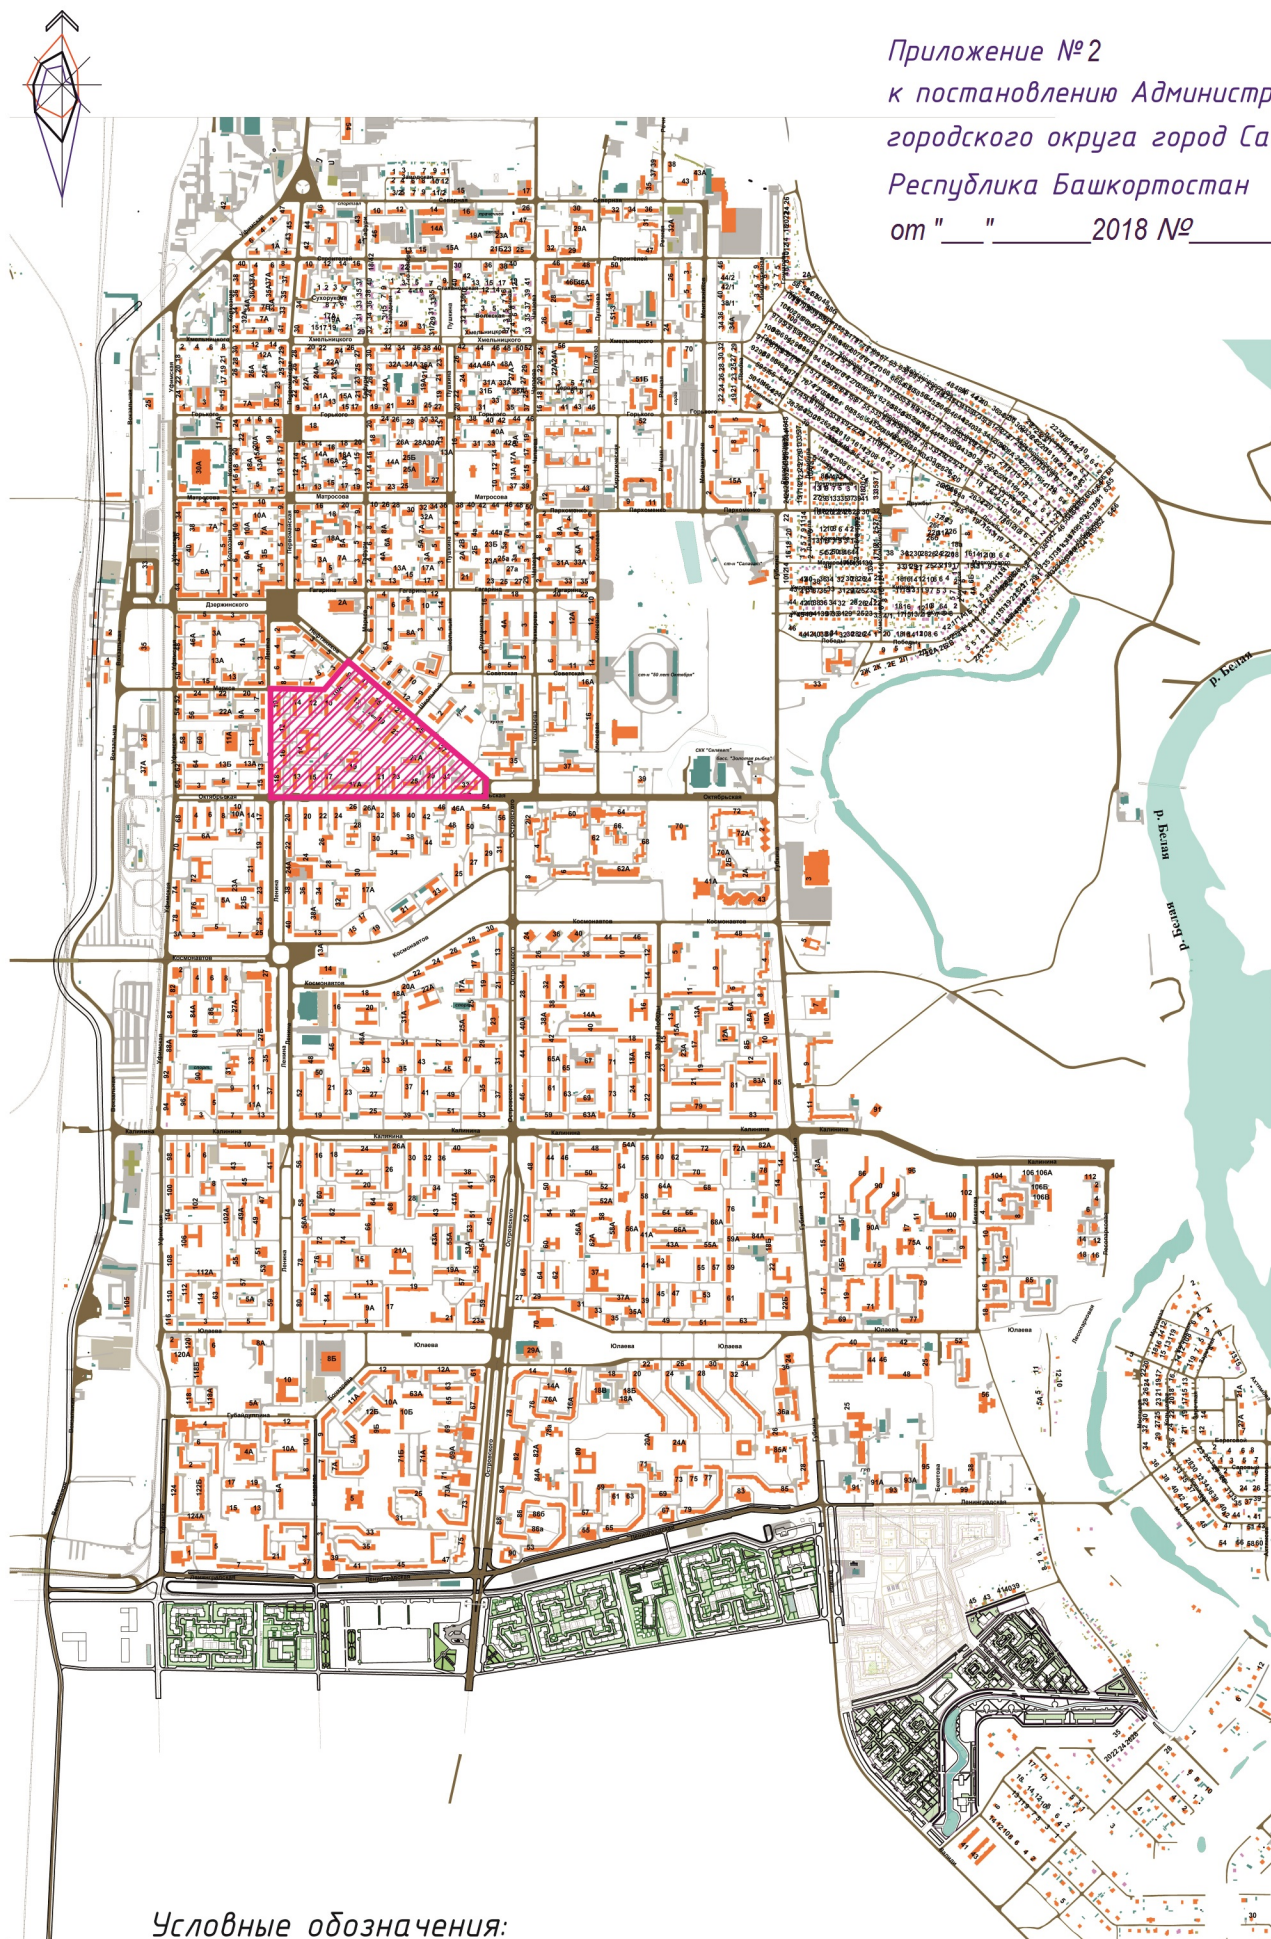

Условные обозначения:



Граница территории проектирования

Управляющий делами Администрации

С.А.Евграфов