


Карта (фрагмент карты) планировочной структуры территорий города Салават с отображением границ элементов планировочной структуры

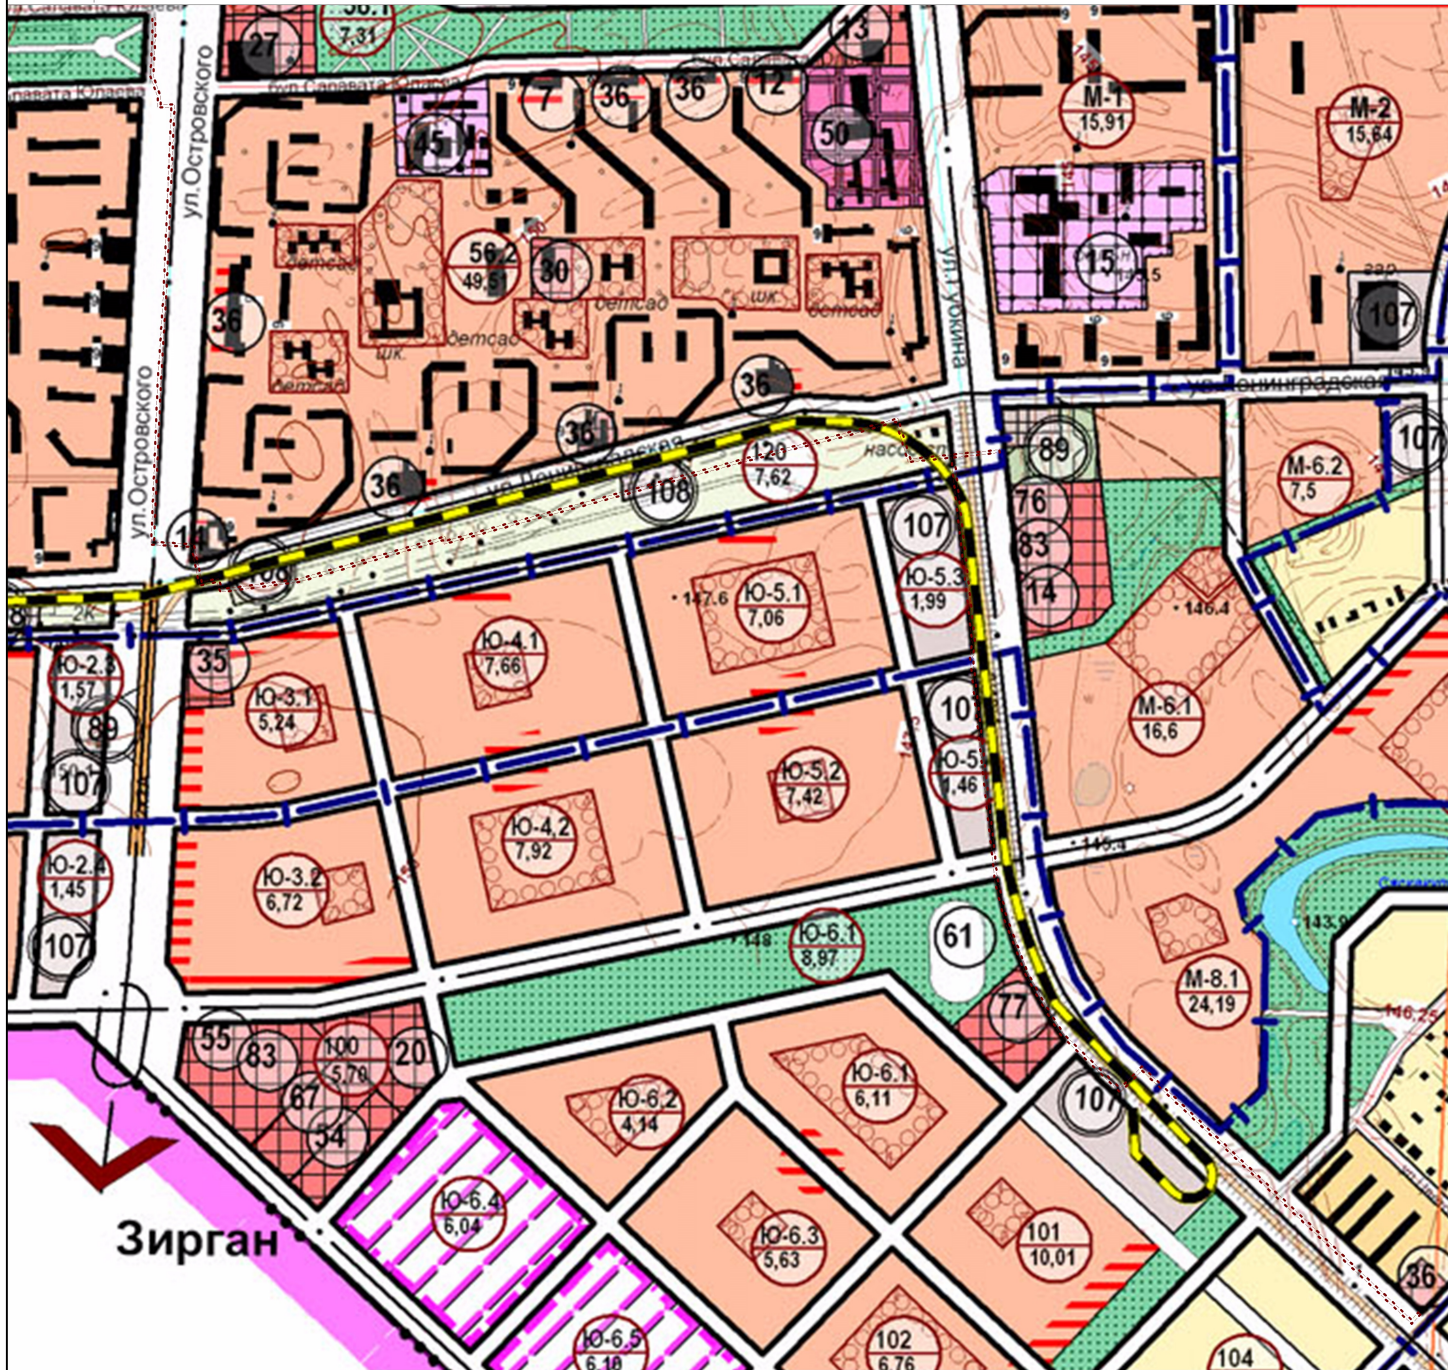

УСЛОВНЫЕ ОБОЗНАЧЕНИЯ

ГРАНИЦЫ

- Проектируемой территории
- города Салават
- элементов планировочной структуры

ГРАНИЦЫ ЗОН

- зона для застройки индивидуальными и блокированными жилыми домами
- зона для застройки многоквартирными секционными домами
- зона размещения объектов дошкольного, начального общего и среднего образования
- зона для многофункциональной общественно-деловой застройки
- зона размещения объектов высшего и среднего специального образования
- зона размещения объектов здравоохранения
- зеленые насаждения общего пользования
- водные поверхности
- резервные селитебные территории
- прочие земли сельскохозяйственного использования
- гаражи
- трамвайные пути
- мосты, путепроводы