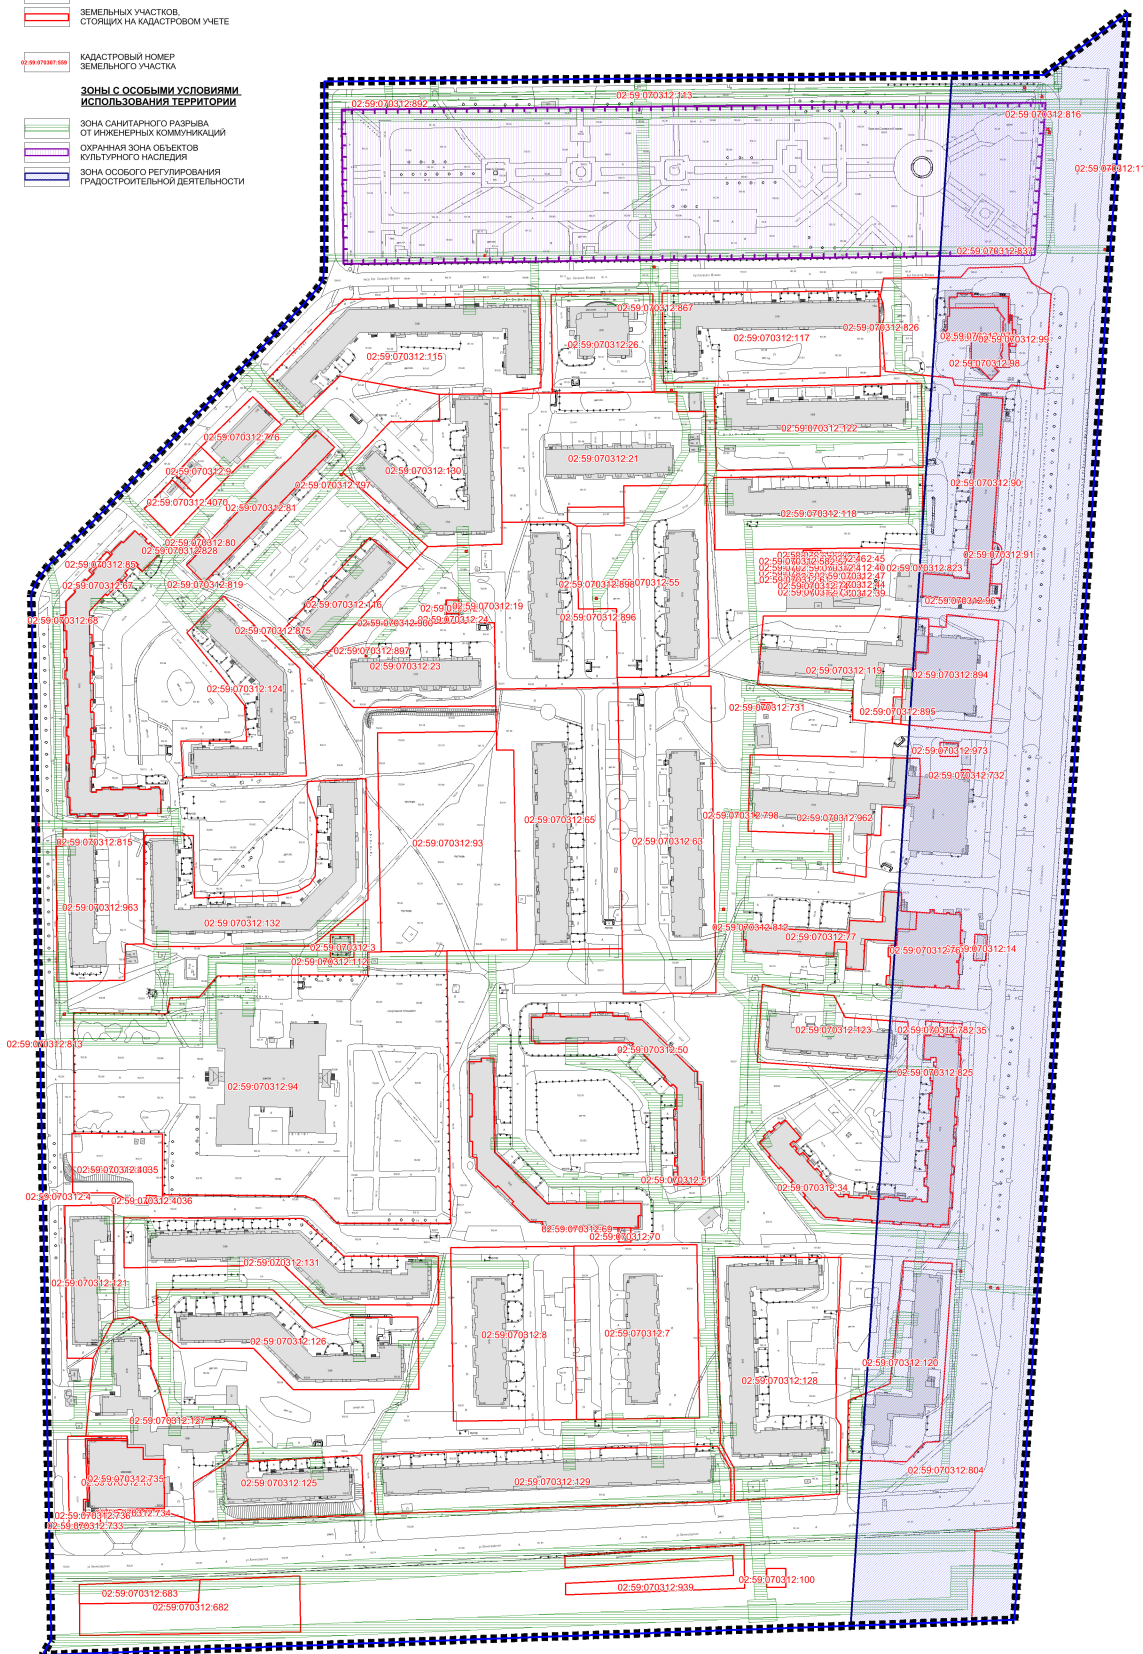


Приложение № 2
к постановлению Администрации
городского округа город Салават
Республика Башкортостан
№ _____ от " ____ " _____ 2018

 ЗОНА САНИТАРНОГО РАЗРЫВА
ОТ ИНЖЕНЕРНЫХ КОММУНИКАЦИЙ
 ОХРАННАЯ ЗОНА ОБЪЕКТОВ
КУЛЬТУРНОГО НАСЛЕДИЯ
 ЗОНА ОСОБОГО РЕГУЛИРОВАНИЯ
ГРАДОСТРОИТЕЛЬНОЙ ДЕЯТЕЛЬНОСТИ

[illegible]