


ЧЕРТЕЖ МЕЖЕВАНИЯ ТЕРРИТОРИИ

Приложение № 3
к постановлению Администрации
городского округа город Салават
Республика Башкортостан
от "___" _____ 2018 № _____

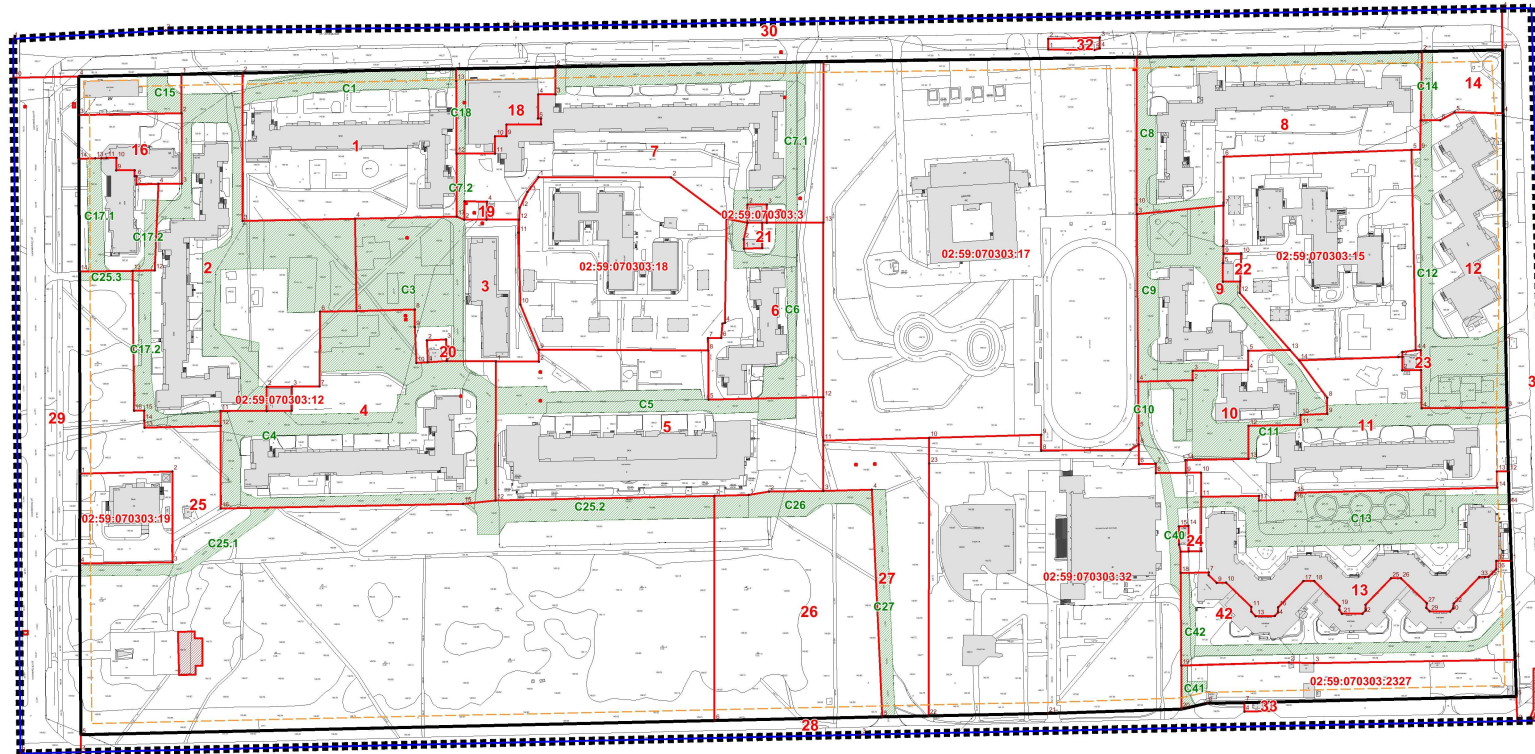

ПЕРЕЧЕНЬ ОБРАЗУЕМЫХ И УТОЧНЯЕМЫХ
ЗЕМЕЛЬНЫХ УЧАСТКОВ

Объект	Условный номер образуемого участка	Площадь
МКД ул. Октябрьская 60	1	124,2
МКД ул. Островского 4	2	105,9
МКД Октябрьская 62	3	1567,7
МКД ул. Островского 6	4	8187,0
МКД ул. Октябрьская 62А	5	145,8
МКД ул. Октябрьская 68	6	1188,2
МКД ул. Октябрьская 64	7	1781,8
МКД Октябрьская 72	8	2377,3
МКД ул. Октябрьская 70А	9	11031,4
МКД Губкина 2Б	10	70,6
ул. Губкина 2А	11	741,1
МКД Губкина 2	12	177,0
МКД бул. Космонавтов 43	13	8060,3
территории общего пользования	14	14194,8
магазин	15	9860,6
Лечебно-физикультурный диспансер Для обслуживания административного здания управления архитектуры	16	4328,5
магазин	17	7777,4
магазин	18	16794,3
ТП	19	12522,0
Под подключающую насосную станцию	20	12640,8
ТП	21	7054,9
ТП	22	5211,6
Под подключающую насосную станцию	23	131,5
ТП	24	120,9
территории общего пользования	25	1902,8
под строительство дома	26	5106,0
территории общего пользования	27	12044,2
территории общего пользования	28	12691,7
территории общего пользования	29	5343,8
территории общего пользования	30	18362,2
территории общего пользования	31	6177,3
остновочный павильон	32	9449,0
остновочный павильон	33	45984,6
Объект	Кадастровый номер уточняемого участка	Площадь
Детский сад №54	02:59:070303:18	10027,1
Лицей	02:59:070303:17	35881,3
автомобилка	02:59:070303:2327	3520,4
Детский сад №58	02:59:070303:15	10565,2
РПЦ	02:59:070303:12	181,0
банк	02:59:070303:19	2498,2
ТП	02:59:070303:3	105,6
Музыкальный колледж	02:59:070303:32	20433,3

УСЛОВНЫЕ ОБОЗНАЧЕНИЯ

ГРАНИЦЫ

- ТЕРРИТОРИИ ПРОЕКТИРОВАНИЯ
- КАДАСТРОВЫХ КВАРТАЛОВ
- ПРОЕКТИРУЕМЫХ КРАСНЫХ ЛИНИЙ
- РАНЕЕ СФОРМИРОВАННЫХ ЗЕМЕЛЬНЫХ УЧАСТКОВ
- УТОЧНЯЕМЫХ И ОБРАЗУЕМЫХ ЗЕМЕЛЬНЫХ УЧАСТКОВ
- ЗДАНИЙ И СООРУЖЕНИЙ КАПИТАЛЬНОГО СТРОИТЕЛЬСТВА

- ГРАНИЦЫ ПУБЛИЧНЫХ СЕРВИТУТОВ
- ЛИНИЯ ОТСТУПА ОТ КРАСНЫХ ЛИНИЙ
- УСЛОВНЫЙ НОМЕР ОБРАЗУЕМОГО ЗЕМЕЛЬНОГО УЧАСТКА
- КАДАСТРОВЫЙ НОМЕР УТОЧНЯЕМОГО ЗЕМЕЛЬНОГО УЧАСТКА
- УСЛОВНЫЙ НОМЕР ПУБЛИЧНОГО СЕРВИТУТА
- УСЛОВНЫЙ НОМЕР ПОВОРОТНОЙ ТОЧКИ ЗЕМЕЛЬНОГО УЧАСТКА

Управляющий делами Администрации
С.А. Еврафов