



Схема, отображающая местоположение существующих объектов капитального строительства, в том числе линейных объектов, объектов, подлежащих сносу, объектов незавершенного строительства, а также проходы к водным объектам общего пользования и их береговым полосам

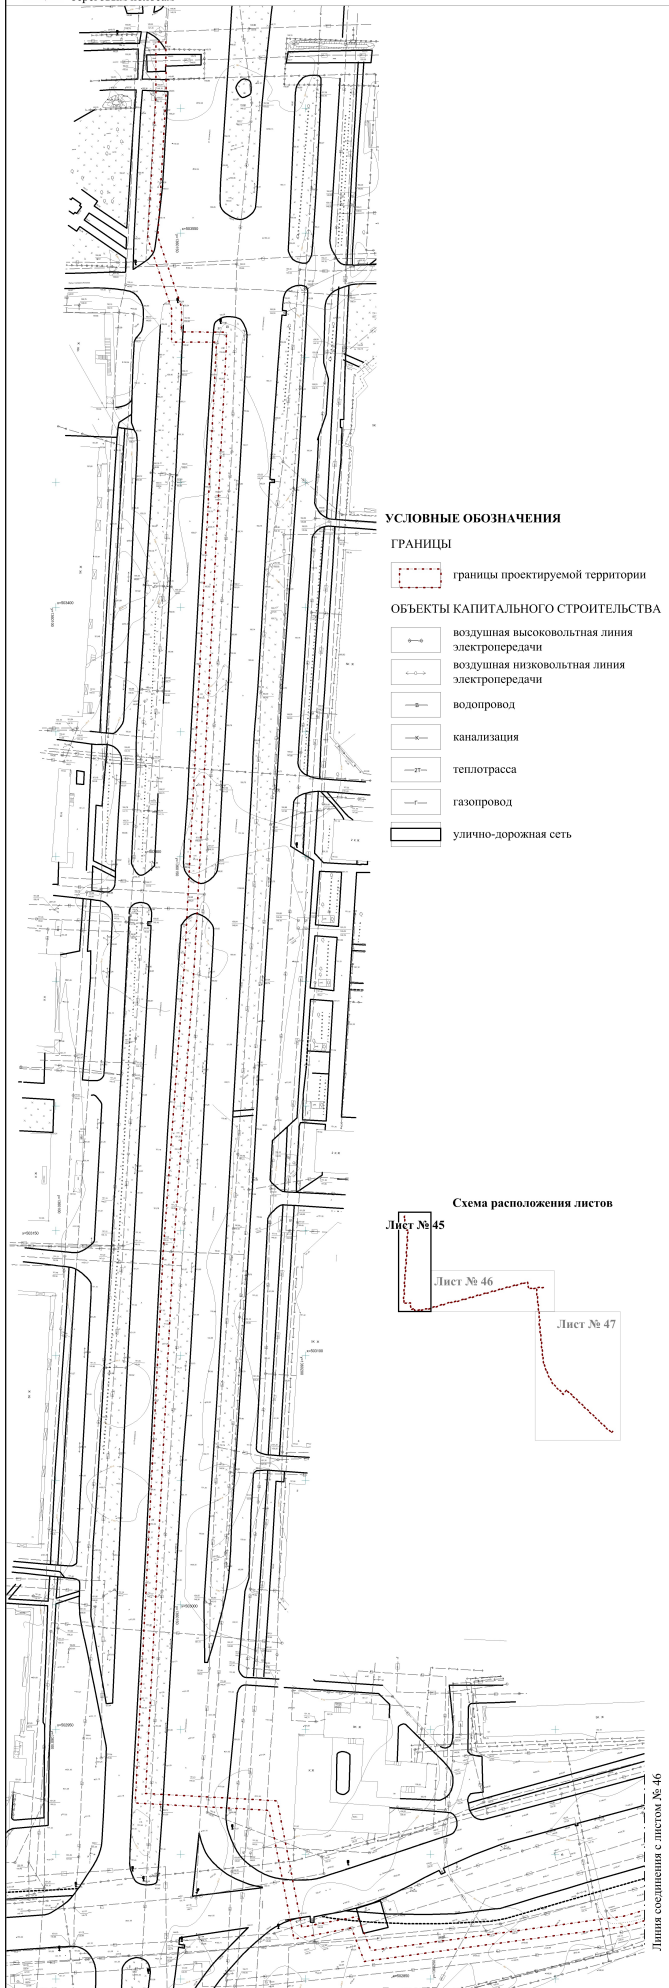

**УСЛОВНЫЕ ОБОЗНАЧЕНИЯ**

- ГРАНИЦЫ**
- границы проектируемой территории
- ОБЪЕКТЫ КАПИТАЛЬНОГО СТРОИТЕЛЬСТВА**
- воздушная высоковольтная линия электропередачи
  - воздушная низковольтная линия электропередачи
  - водопровод
  - канализация
  - теплотрасса
  - газопровод
  - улично-дорожная сеть

**Схема расположения листов**

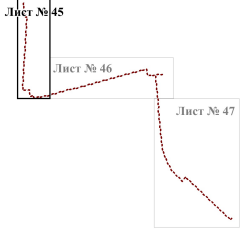

Примечание:  
1. В границах проекта планировки территории отсутствуют подходы к водным объектам общего пользования в связи с их отсутствием в границах проекта планировки территории.