





Схема, отображающая местоположение существующих объектов капитального строительства, в том числе линейных объектов, объектов, подлежащих сносу, объектов незавершенного строительства, а также проходы к водным объектам общего пользования и их береговым полосам

Приложение №3.2
к постановлению Администрации
городского округа город Салават
Республики Башкортостан
от " " 2018 г. №

УСЛОВНЫЕ ОБОЗНАЧЕНИЯ

- ГРАНИЦЫ**
- границы проектируемой территории
- ОБЪЕКТЫ КАПИТАЛЬНОГО СТРОИТЕЛЬСТВА**
- воздушная высоковольтная линия электропередачи
 - воздушная низковольтная линия электропередачи
 - водопровод
 - канализация
 - теплотрасса
 - газопровод
 - улично-дорожная сеть

Линия соединения с листом № 45

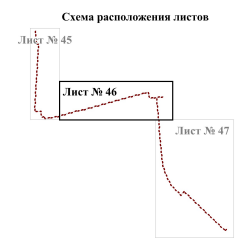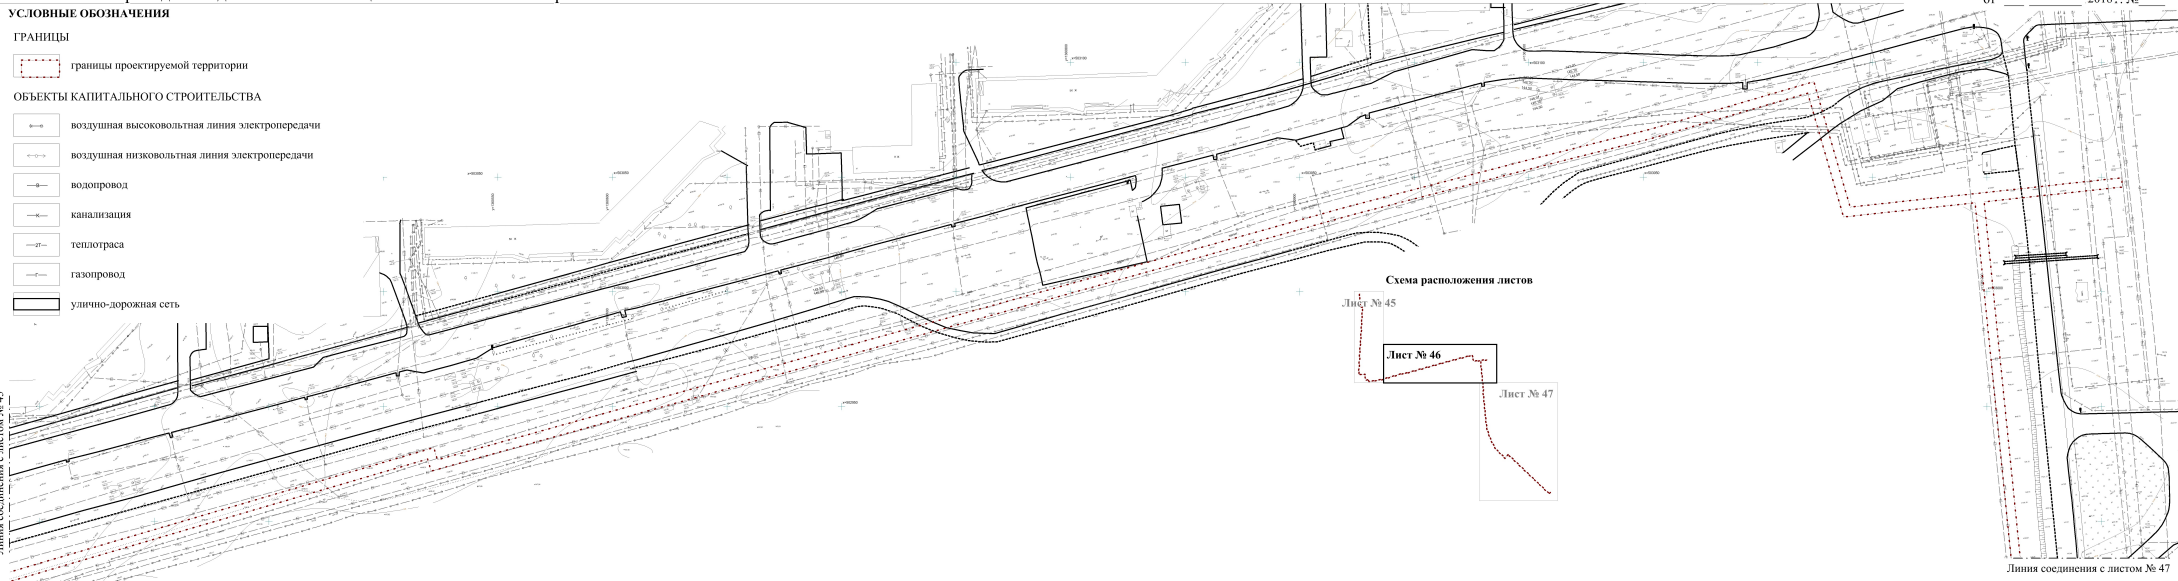

Линия соединения с листом № 47

Примечание:
1. В границах проекта планировки территории отсутствуют подходы к водным объектам общего пользования в связи с их отсутствием в границах проекта планировки территории.

Управляющий делами Администрации _____ С.А.Евграфов