


Схема, отображающая местоположение существующих объектов капитального строительства, в том числе линейных объектов, объектов, подлежащих сносу, объектов незавершенного строительства, а также проходы в водным объектам общего пользования и их береговым полосам

Линия соотнесения с листом № 46

Схема расположения листов

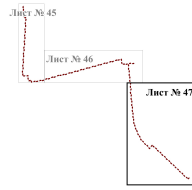

УСЛОВНЫЕ ОБОЗНАЧЕНИЯ

ГРАНИЦЫ

--- границы проектируемой территории

ОБЪЕКТЫ КАПИТАЛЬНОГО СТРОИТЕЛЬСТВА

--- воздушная высоковольтная линия электропередачи


--- воздушная низковольтная линия электропередачи

--- водопровод

--- канализация

--- газопровод

--- улично-дорожная сеть

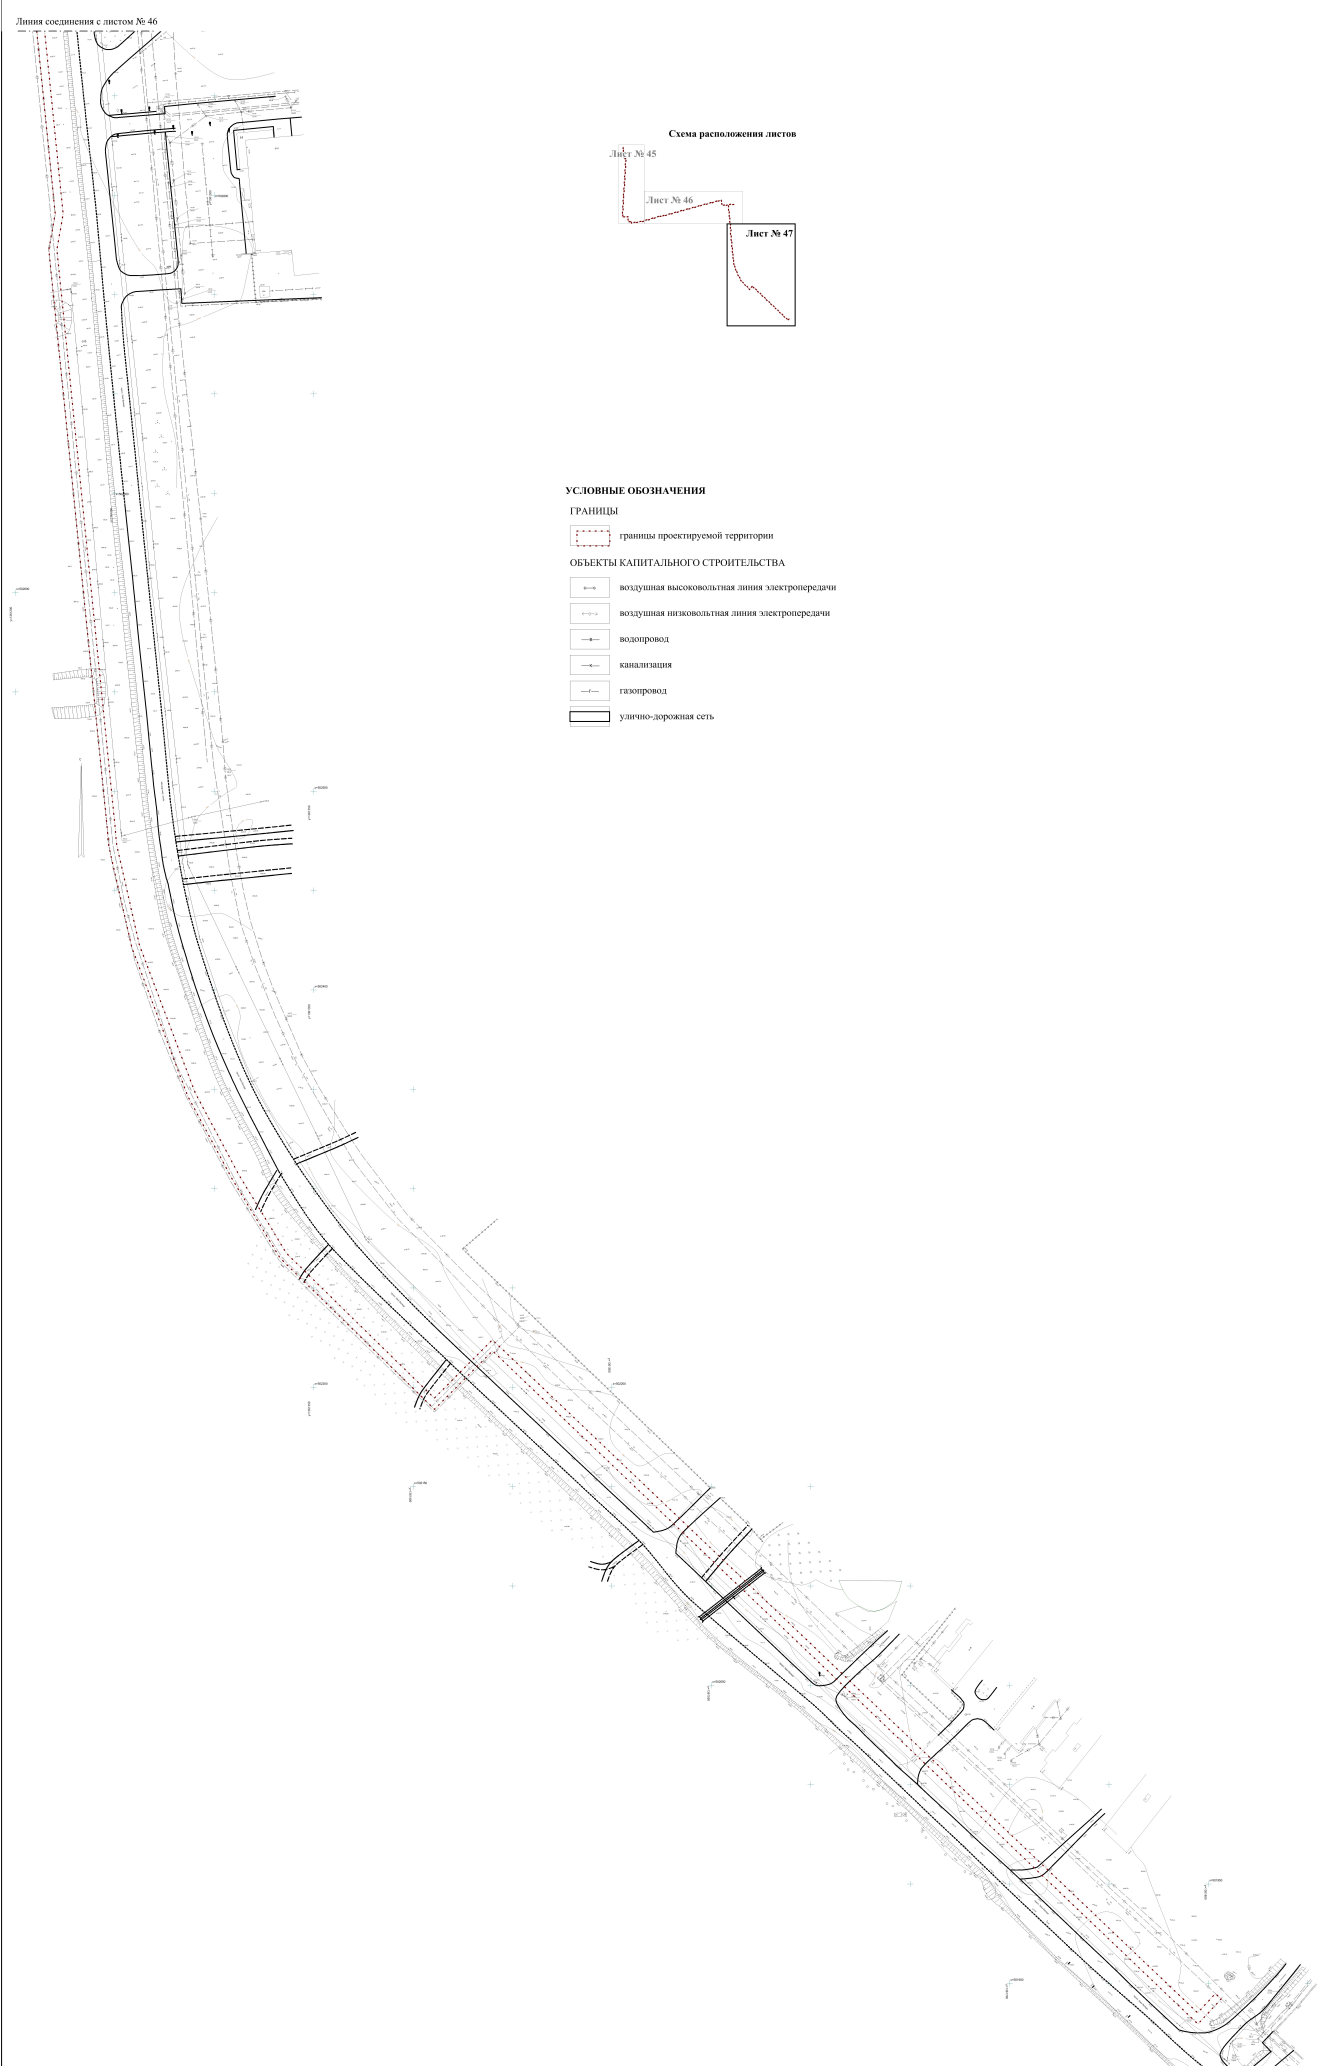

Примечание:
1. В границах проекта планировки территории отсутствуют подходы к водным объектам общего пользования в связи с их отсутствием в границах проекта планировки территории.