


Чертеж планировки территории

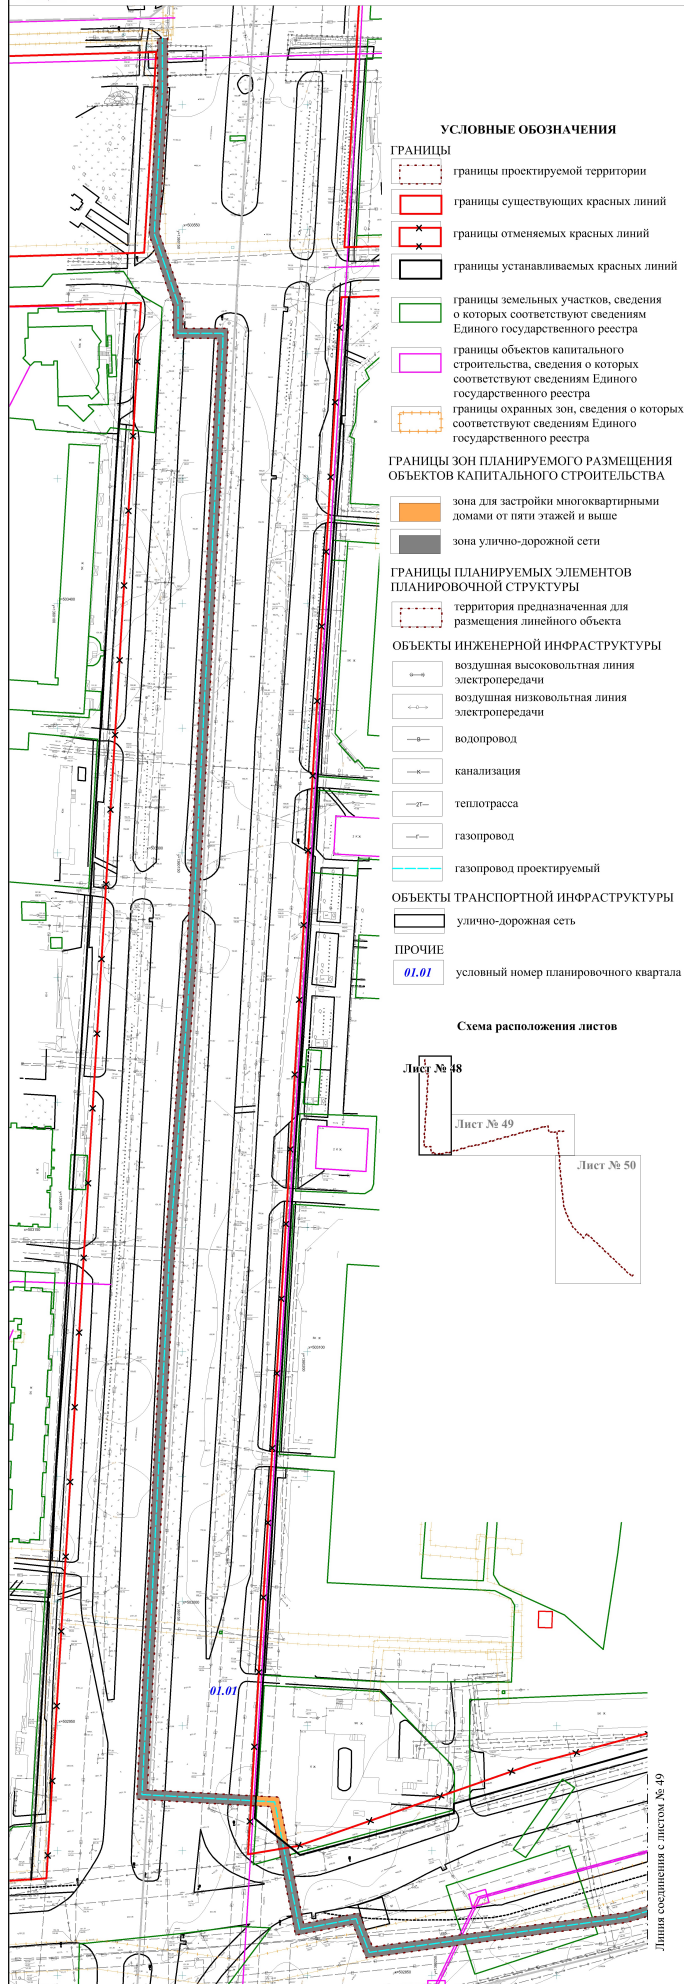

Согласно п. 11 ст. 1 Градостроительного Кодекса РФ, красными линиями данного линейного объекта служат границы территории, предназначенной для размещения линейного объекта