





Разбивочный чертеж красных линий

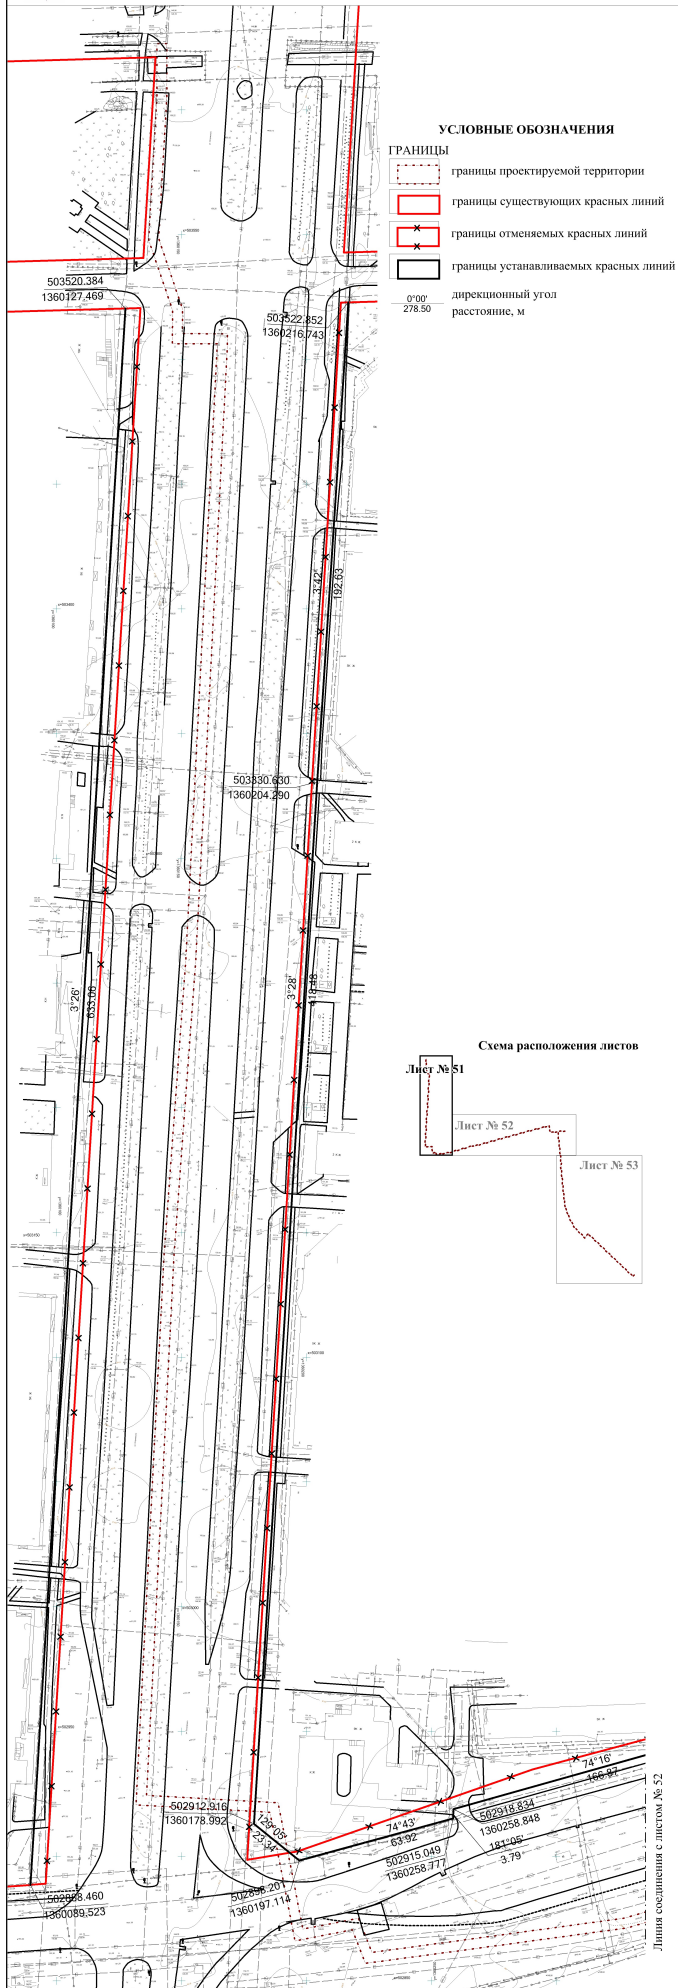

УСЛОВНЫЕ ОБОЗНАЧЕНИЯ

- ГРАНИЦЫ**
- границы проектируемой территории
 - границы существующих красных линий
 - границы отменяемых красных линий
 - границы устанавливаемых красных линий
- дирекционный угол
 расстояние, м

Схема расположения листов

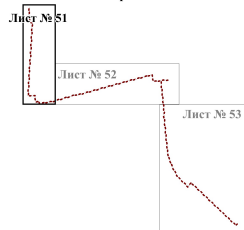

Согласно п. 11 ст. 1 Градостроительного Кодекса РФ, красными линиями данного линейного объекта служат границы территории, предназначенной для размещения линейного объекта