



Схема организации движения транспорта (включая транспорт общего пользования) и пешеходов, схема организации улично-дорожной сети

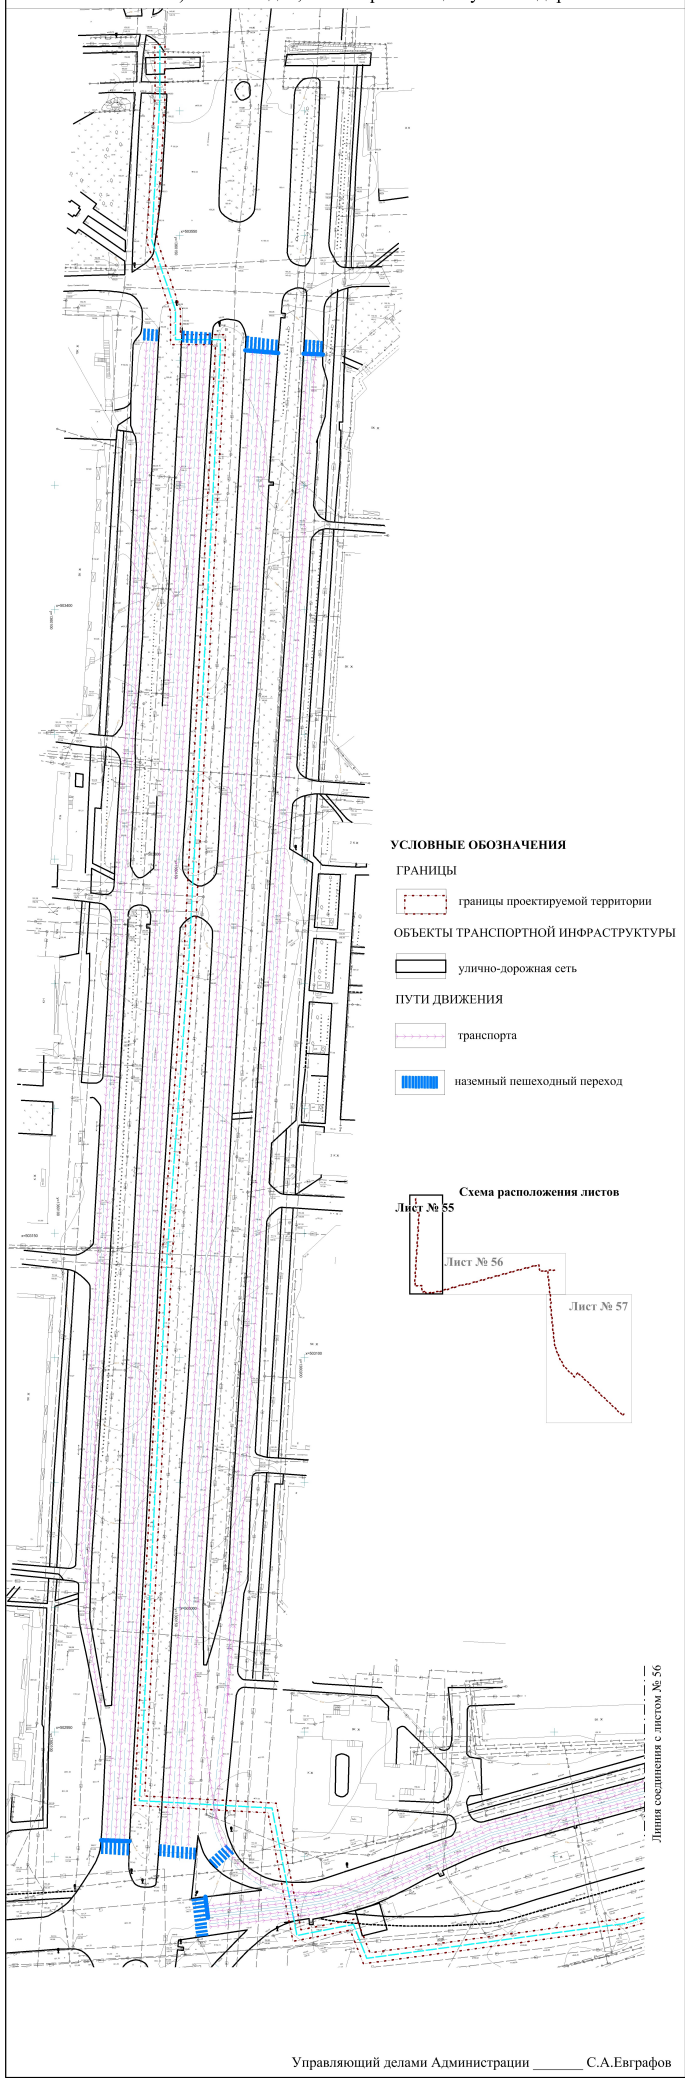

УСЛОВНЫЕ ОБОЗНАЧЕНИЯ

- ГРАНИЦЫ**
 - границы проектируемой территории
- ОБЪЕКТЫ ТРАНСПОРТНОЙ ИНФРАСТРУКТУРЫ**
 - улично-дорожная сеть
- ПУТИ ДВИЖЕНИЯ**
 - транспорта
 - наземный пешеходный переход

Схема расположения листов

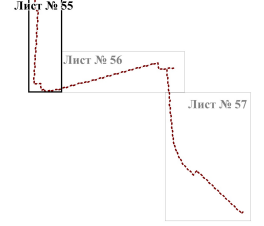

Линия совмещения с листом № 56