

Схема организации движения транспорта (включая транспорт общего пользования) и пешеходов, схема организации улично-дорожной сети



УСЛОВНЫЕ ОБОЗНАЧЕНИЯ

ГРАНИЦЫ

— граница проектируемой территории



ОБЪЕКТЫ ТРАНСПОРТНОЙ ИНФРАСТРУКТУРЫ

— улично-дорожная сеть

ПУТИ ДВИЖЕНИЯ

— транспорта

— наземный пешеходный переход

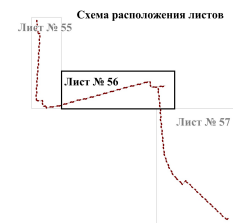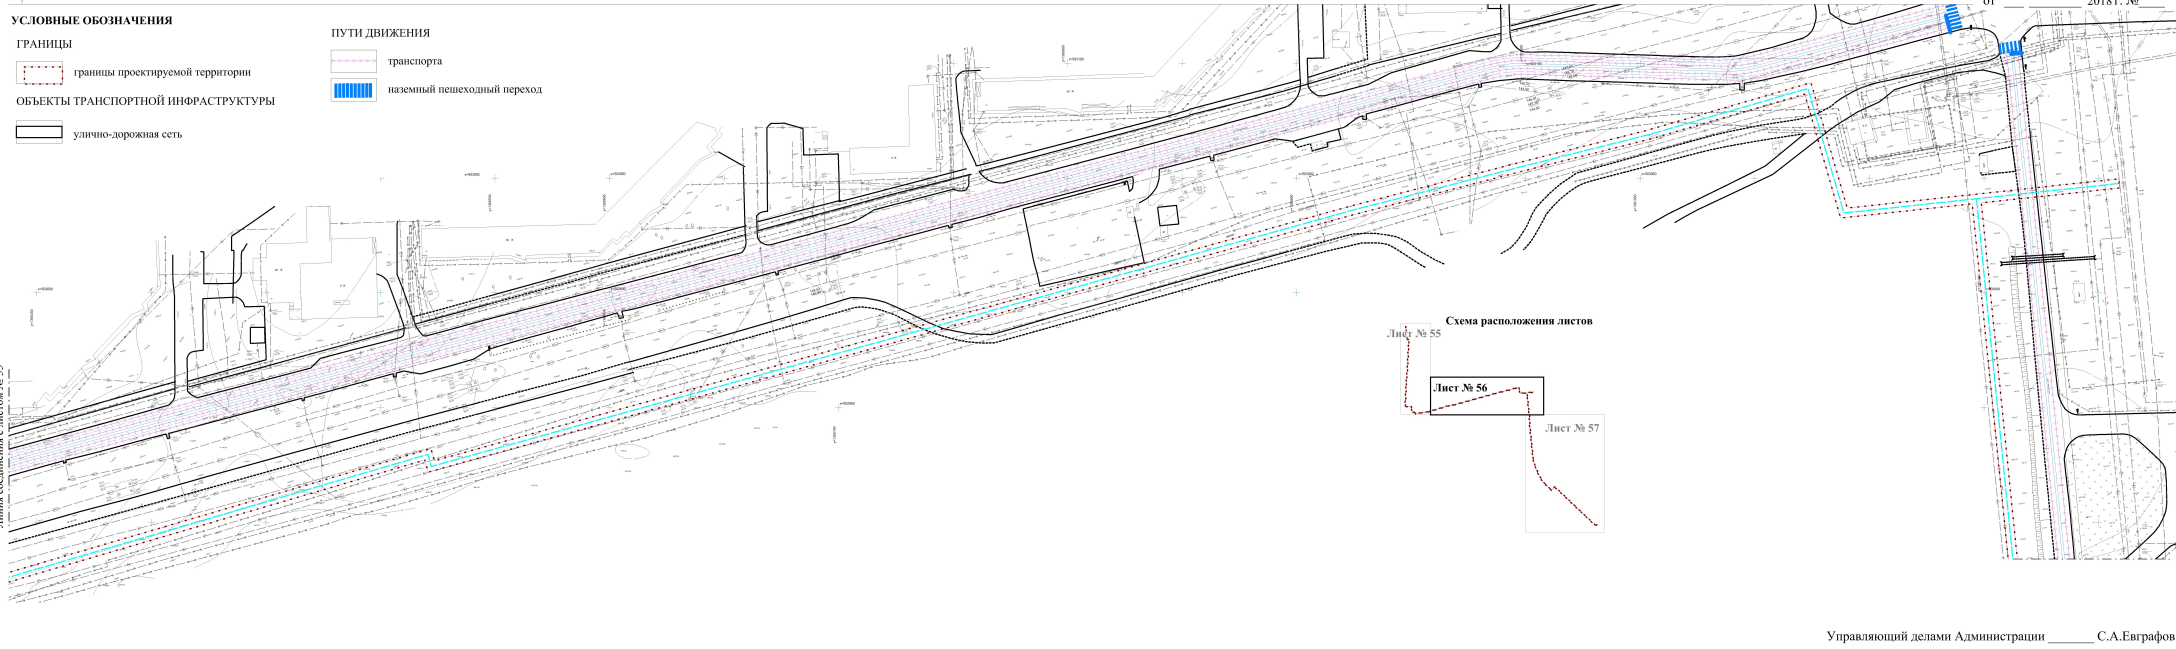

Линия соединения с листом № 55