



Схема границ территорий объектов культурного наследия.
Схема границ зон с особыми условиями использования территории

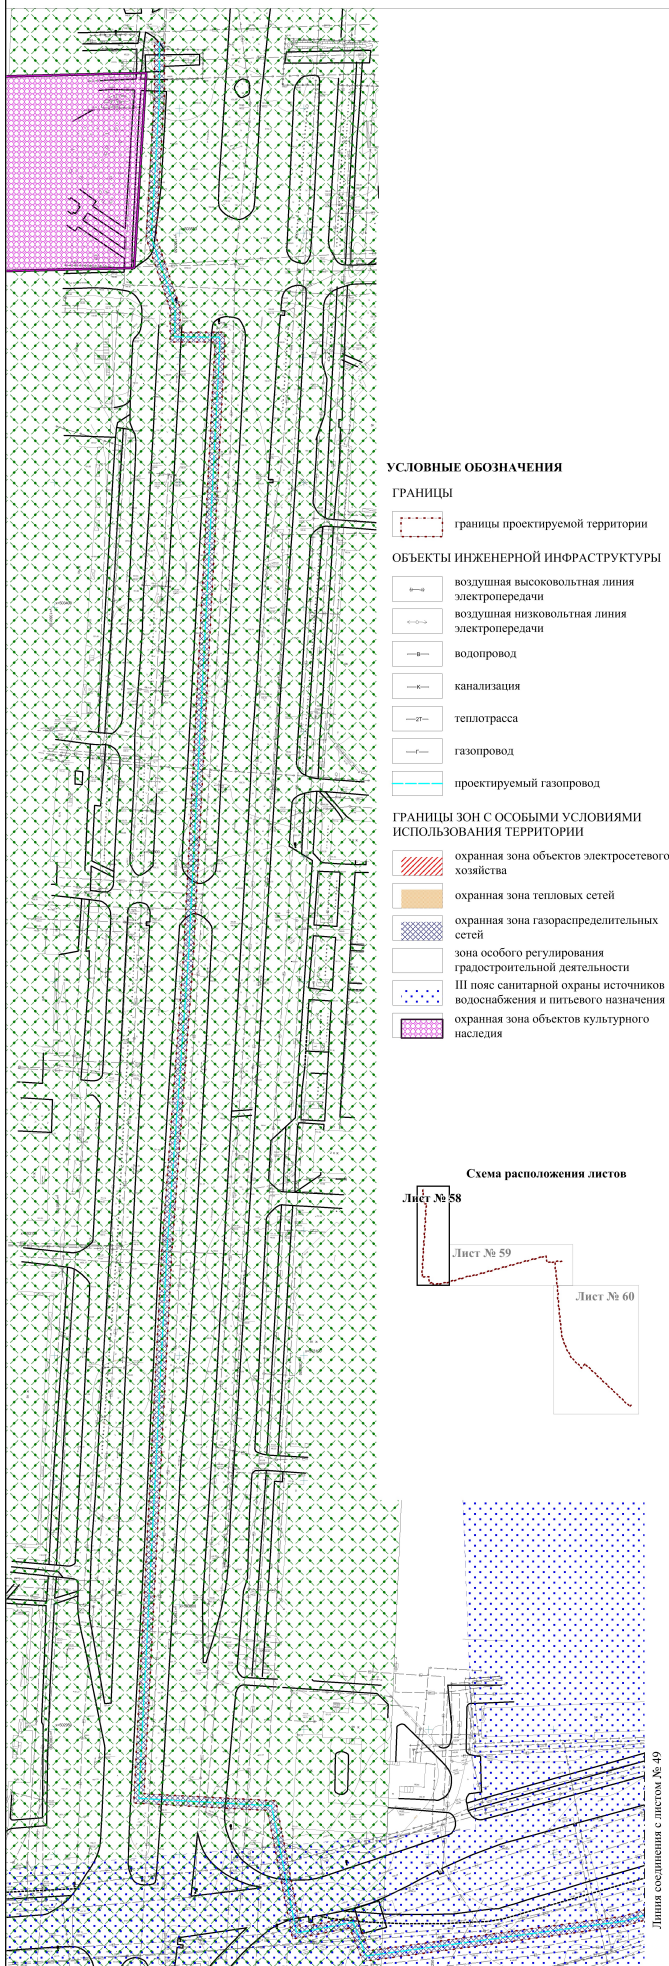

УСЛОВНЫЕ ОБОЗНАЧЕНИЯ

- ГРАНИЦЫ**
- границы проектируемой территории
- ОБЪЕКТЫ ИНЖЕНЕРНОЙ ИНФРАСТРУКТУРЫ**
- воздушная высоковольтная линия электропередачи
 - воздушная низковольтная линия электропередачи
 - водопровод
 - канализация
 - теплотрасса
 - газопровод
 - проектируемый газопровод
- ГРАНИЦЫ ЗОН С ОСОБЫМИ УСЛОВИЯМИ ИСПОЛЬЗОВАНИЯ ТЕРРИТОРИИ**
- охранная зона объектов электросетевого хозяйства
 - охранная зона тепловых сетей
 - охранная зона газораспределительных сетей
 - зона особого регулирования градостроительной деятельности
 - III пояс санитарной охраны источников водоснабжения и питьевого назначения
 - охранная зона объектов культурного наследия

Схема расположения листов

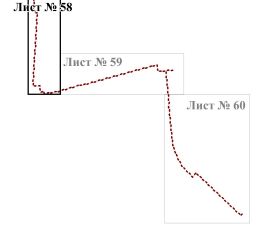

Примечание:
1. В границах проекта планировки территории отсутствуют границы территории объектов культурного наследия