
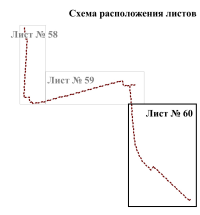




Схема границ территорий объектов культурного наследия.
Схема границ зон с особыми условиями использования территории

Линия соприкосновения с листом № 59

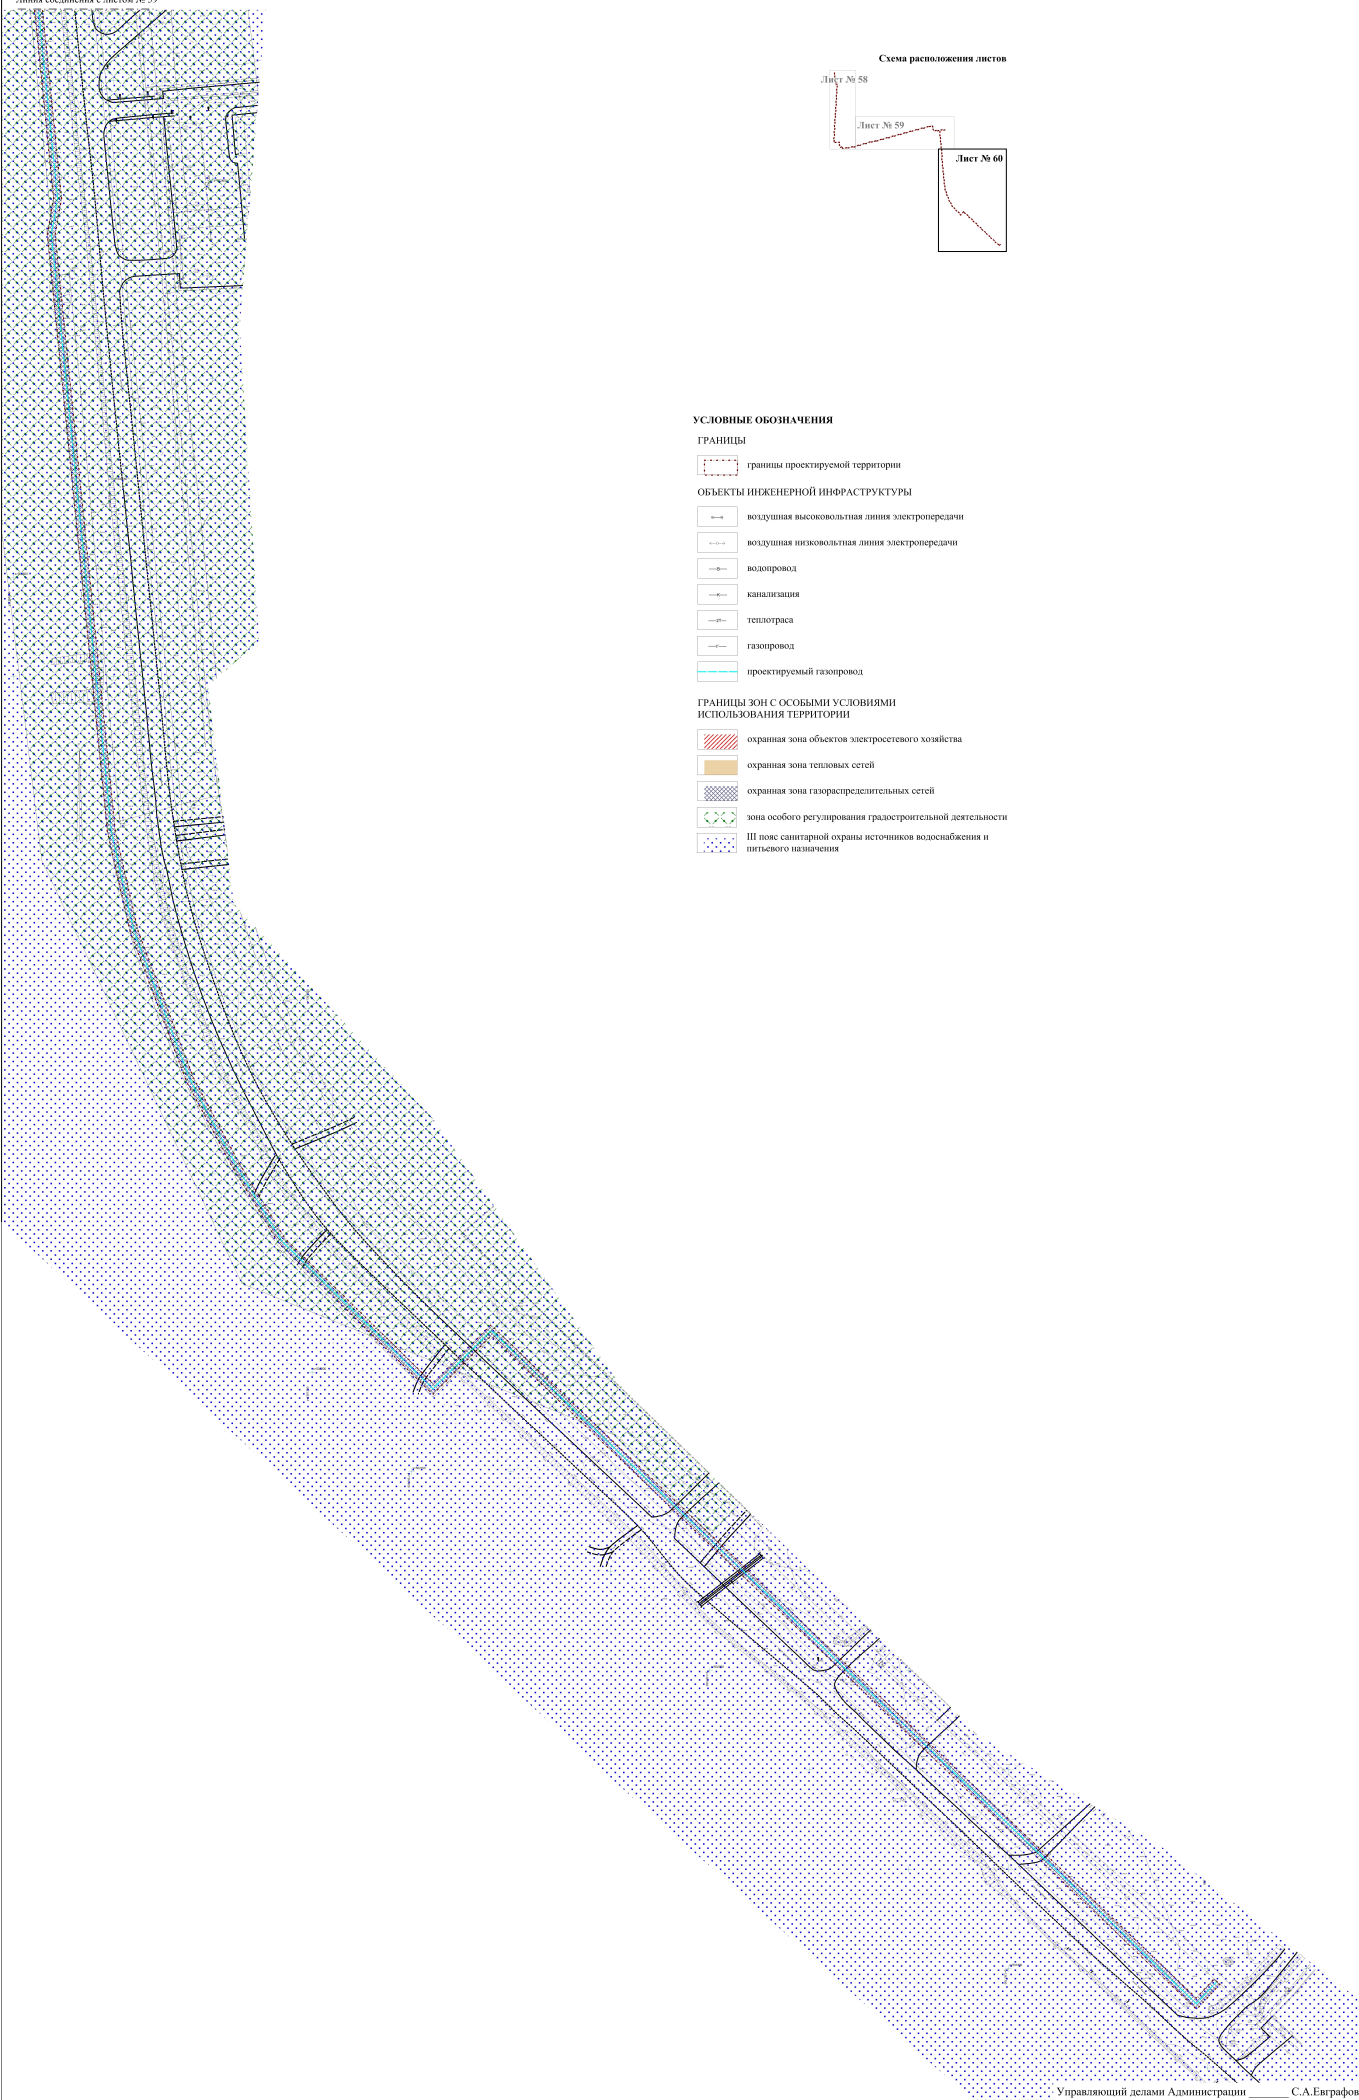

УСЛОВНЫЕ ОБОЗНАЧЕНИЯ

ГРАНИЦЫ

--- границы проектируемой территории

--- воздушная высоковольтная линия электропередачи

--- воздушная низковольтная линия электропередачи

--- водопровод

--- канализация

--- теплотрасса

--- газопровод

--- проектируемый газопровод

ГРАНИЦЫ ЗОН С ОСОБЫМИ УСЛОВИЯМИ ИСПОЛЬЗОВАНИЯ ТЕРРИТОРИИ

--- охранная зона объектов электросетевого хозяйства

--- охранная зона тепловых сетей

--- охранная зона газораспределительных сетей

--- зона особого регулирования градостроительной деятельности

--- III поле санитарной охраны источников водоснабжения и питьевого назначения