





### Схема вертикальной планировки и инженерной подготовки территории

#### УСЛОВНЫЕ ОБОЗНАЧЕНИЯ

- ГРАНИЦЫ**
- границы проектируемой территории
- ОБЪЕКТЫ ТРАНСПОРТНОЙ ИНФРАСТРУКТУРЫ**
- ▭ улично-дорожная сеть
- ПРОЧИЕ**
- 6 уклон, %
  - 144.00 расстояние, м
  - \* 52.32 проектная отметка, м
  - 51.00 фактическая отметка, м

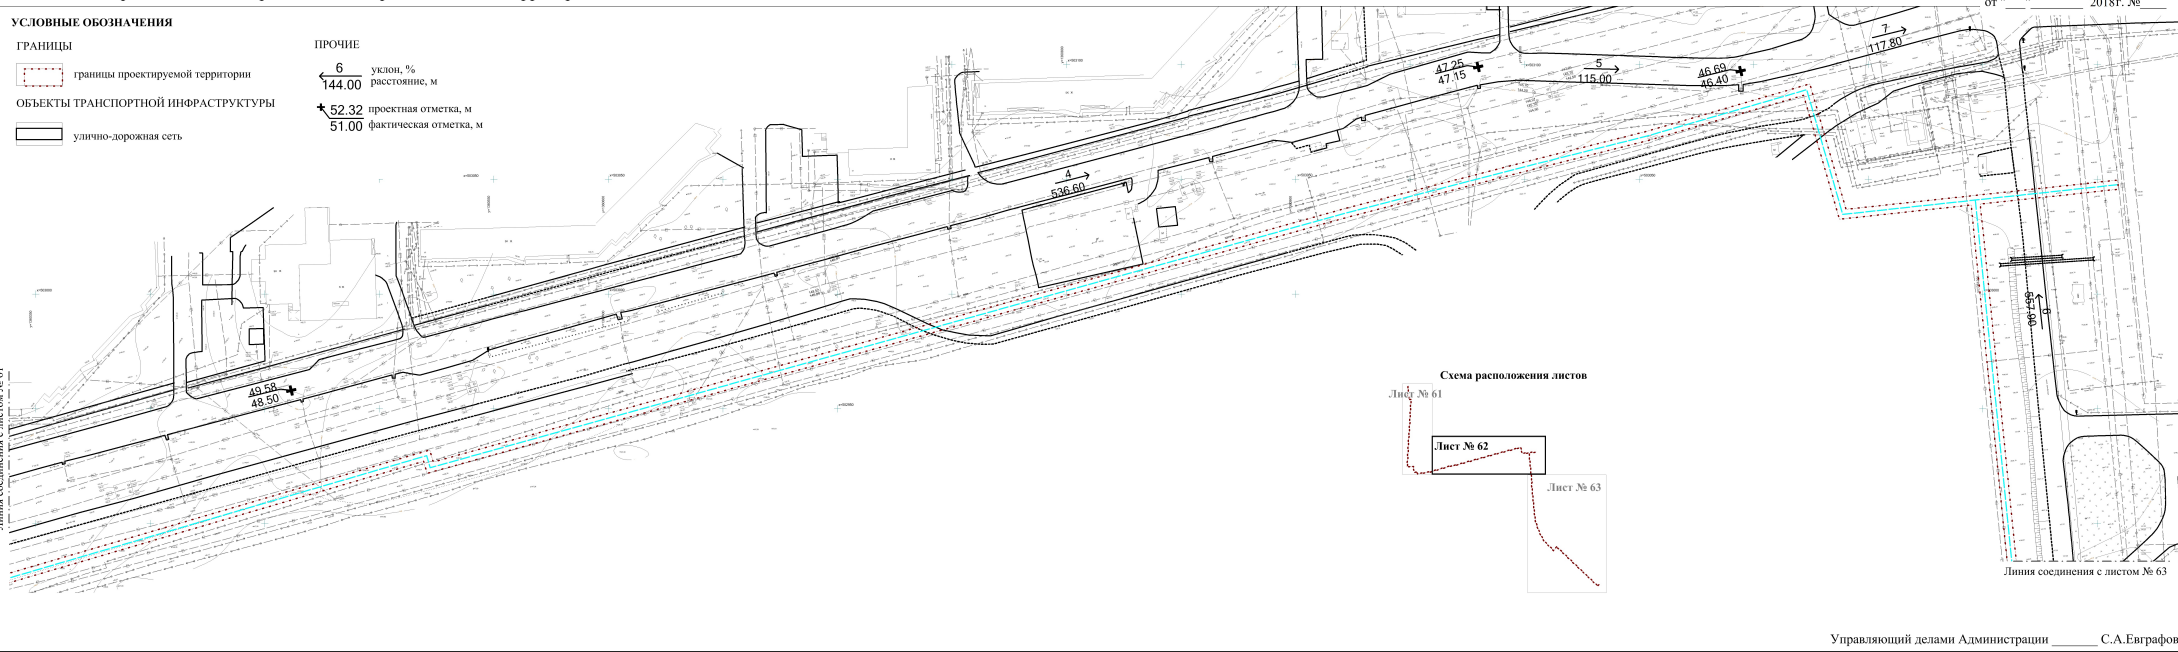

Линия соединения с листом № 61

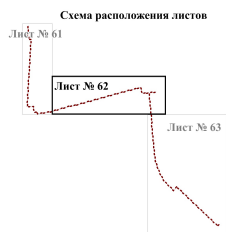

Линия соединения с листом № 63

Приложение №9.2  
к постановлению Администрации  
городского округа город Салават  
Республики Башкортостан  
от " " 2018 г. №