


ЧЕРТЁЖ МЕЖЕВАНИЯ ТЕРРИТОРИИ

Приложение № 3
к постановлению Администрации городского округа
город Салават Республики Башкортостан
№ _____ от "___" _____ 2018 г.

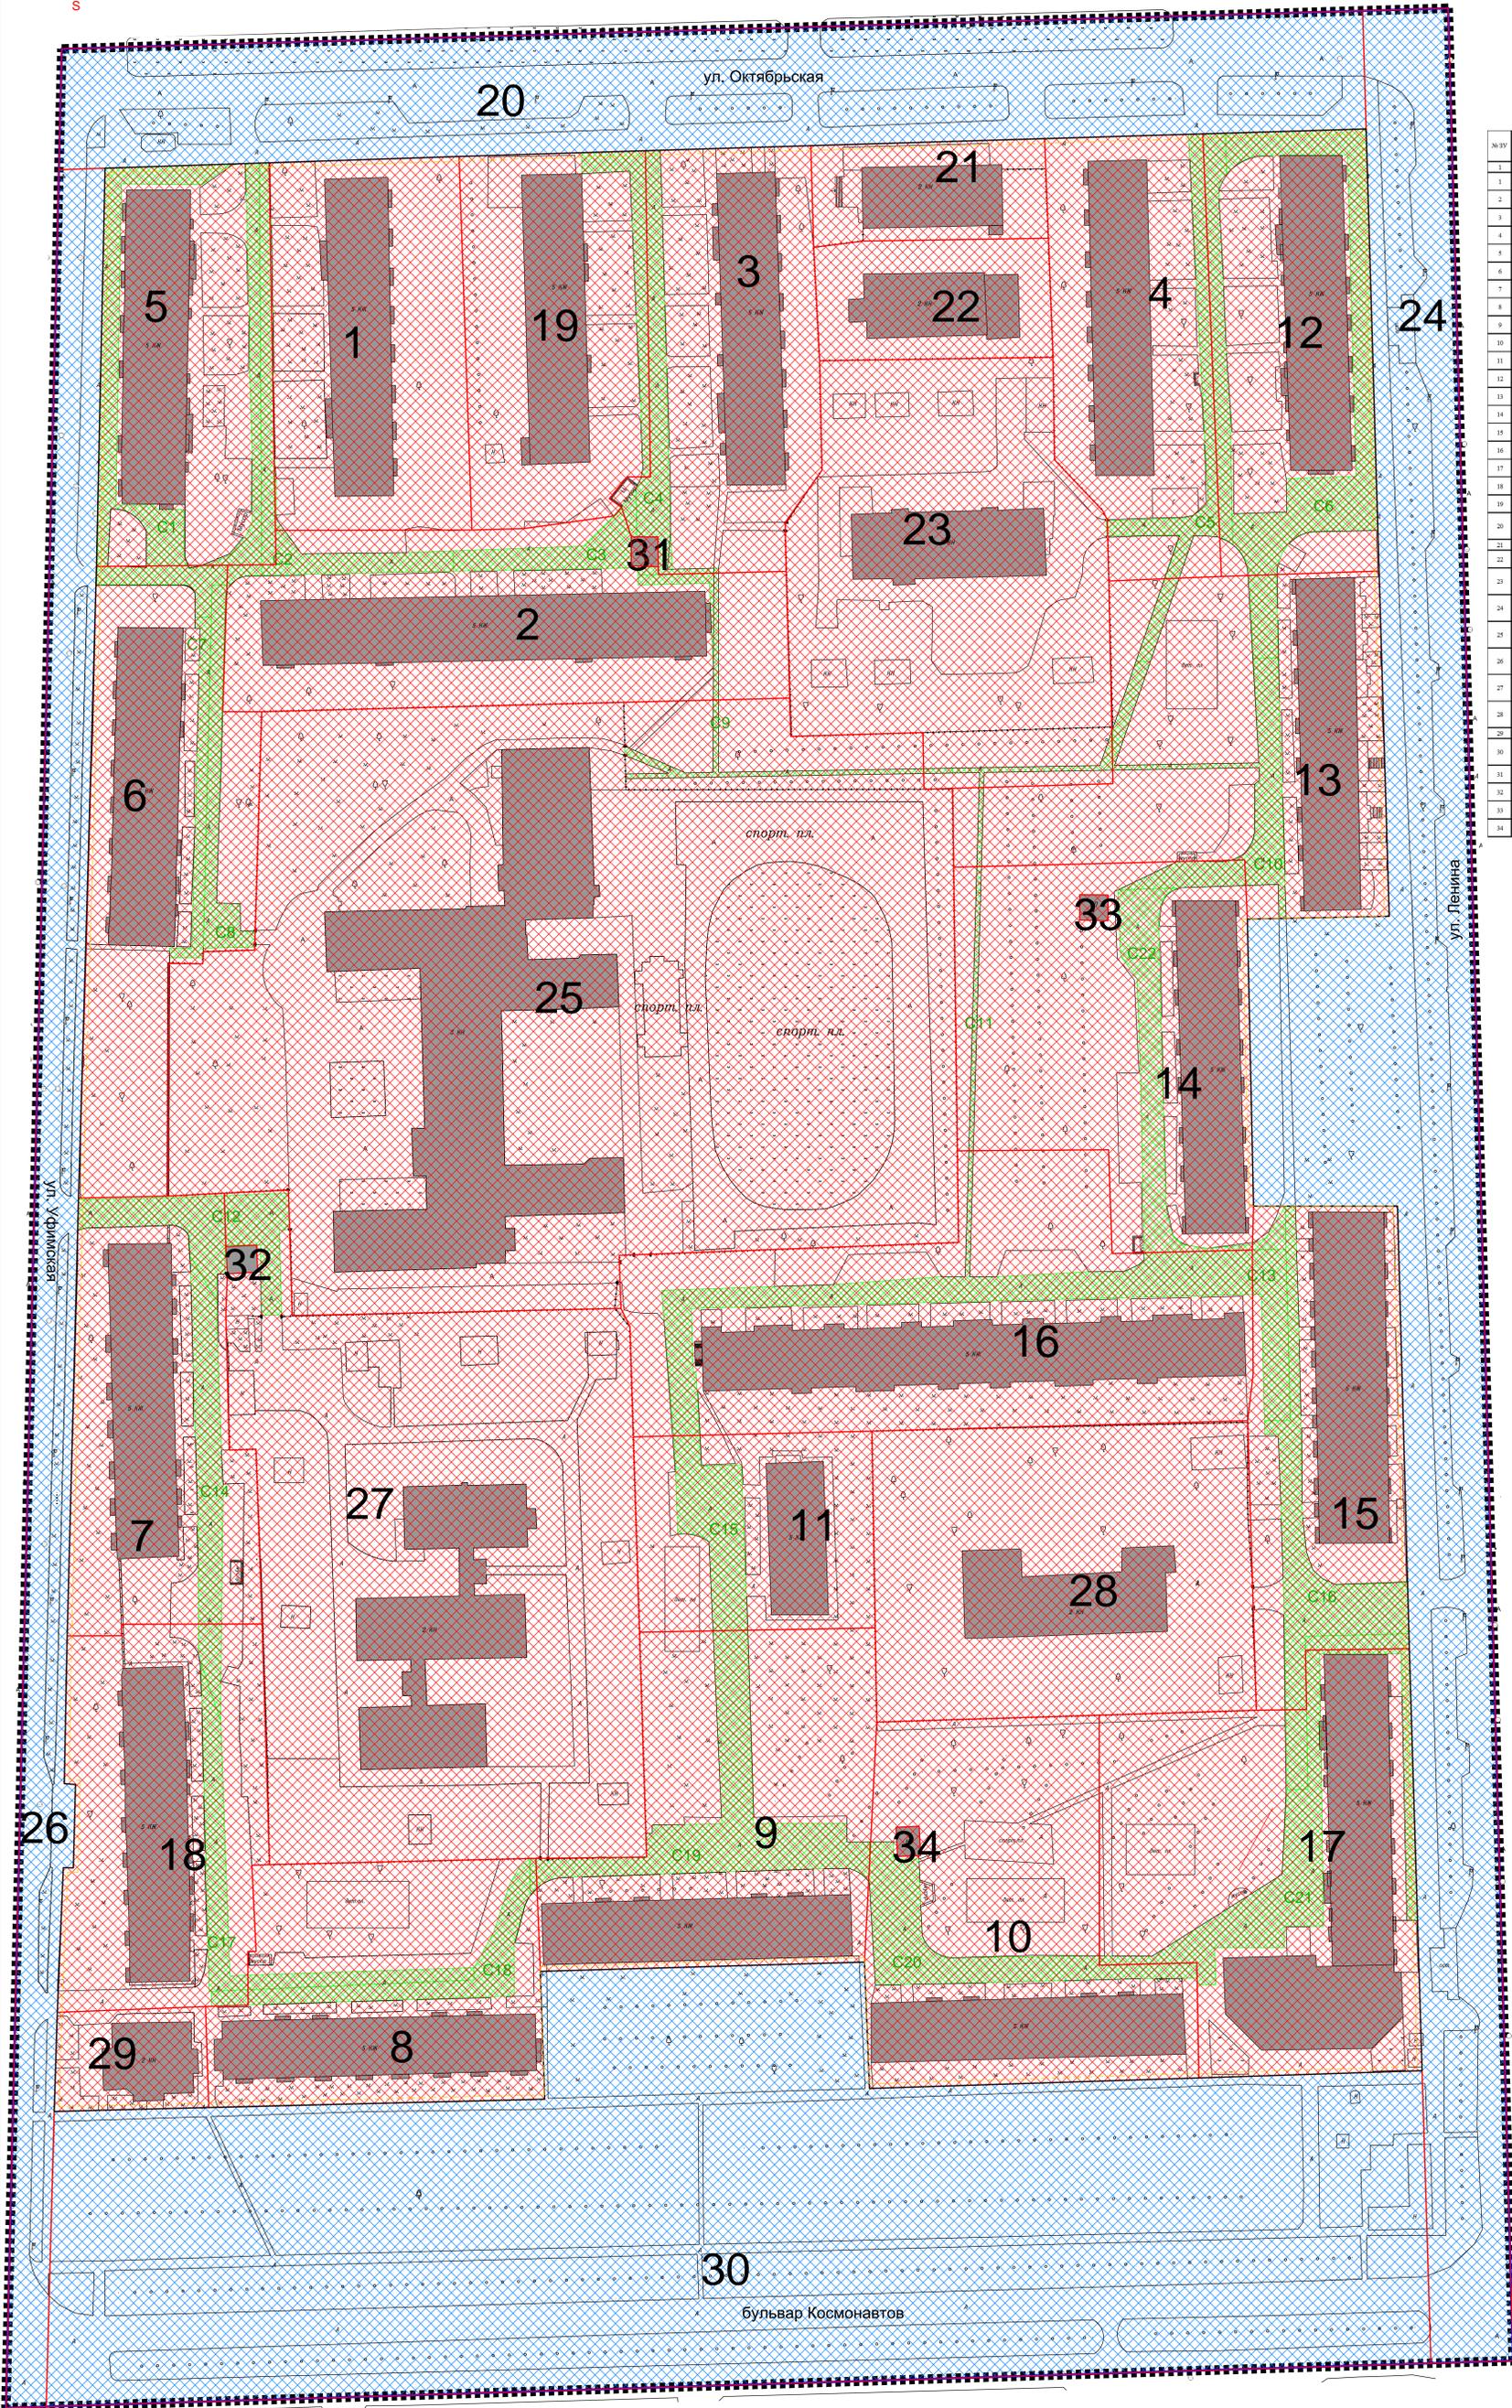

Перечень образуемых и изменяемых земельных участков

№ п/п	Объект	Территория	Планируемый вид разрешённого использования	Тип земельного участка	№ кадастрового участка	Площадь, кв. м
1	Жилой дом	Ж-3/5	Многоэтажная жилая застройка 2,6	Изначальный	1997	3434,11
2	Жилой дом	Ж-3/5	Многоэтажная жилая застройка 2,6	Изначальный	1427	4754,95
3	Жилой дом	Ж-3/5	Многоэтажная жилая застройка 2,6	Изначальный	2776	3385,61
4	Жилой дом	Ж-3/5	Многоэтажная жилая застройка 2,6	Изначальный	2927	3170,42
5	Жилой дом	Ж-3/5	Многоэтажная жилая застройка 2,6	Изначальный	3023	3293,82
6	Жилой дом	Ж-3/5	Многоэтажная жилая застройка 2,6	Изначальный	683	3882,62
7	Жилой дом	Ж-3/5	Многоэтажная жилая застройка 2,6	Изначальный	2250	3455,63
8	Жилой дом	Ж-3/5	Многоэтажная жилая застройка 2,6	Изначальный	1612	3554,89
9	Жилой дом	Ж-3/5	Многоэтажная жилая застройка 2,6	Изначальный	2030	4243,17
10	Жилой дом	Ж-3/5	Многоэтажная жилая застройка 2,6	Изначальный	1969	4457,59
11	Жилой дом	Ж-3/5	Многоэтажная жилая застройка 2,6	Изначальный	1840	2220,5
12	Жилой дом	Ж-3/5	Многоэтажная жилая застройка 2,6	Изначальный	880	3406,64
13	Жилой дом	Ж-3/5	Многоэтажная жилая застройка 2,6	Изначальный	884	4714,07
14	Жилой дом	Ж-3/5	Многоэтажная жилая застройка 2,6	Изначальный	3923	4994,72
15	Жилой дом	Ж-3/5	Многоэтажная жилая застройка 2,6	Изначальный	884	3365,27
16	Жилой дом	Ж-3/5	Многоэтажная жилая застройка 2,6	Изначальный	1603	6097,28
17	Жилой дом	Ж-3/5	Многоэтажная жилая застройка 2,6	Изначальный	890	5302,21
18	Жилой дом	Ж-3/5	Многоэтажная жилая застройка 2,6	Изначальный	2620	3590,26
19	Жилой дом	Ж-3/5	Многоэтажная жилая застройка 2,6	Изначальный	1834	3178,7
20	Улично-дорожная сеть	ИП-3	Изначально участок территории общего пользования 12,0	Образованный	-	7441,85
21	Службы № 3	Ж-3/5	Общественно-деловая 4,6	Изначальный	1090	1308,88
22	Центр занятости населения, Фонд социального страхования ФСС	Ж-3/5	Специальное обслуживание 3,2	Изначальный	1368	1330,24
23	Детский сад № 27	Ж-3/5	Дополнительное образование и среднее общее образование 3,1	Изначальный	5184	5701,79
24	Улично-дорожная сеть	ИП-3	Изначально участок территории общего пользования 12,0	Образованный	-	11454,69
25	Площадь № 9	Ж-3/5	Дополнительное образование и среднее общее образование 3,1	Изначальный	18114	19794,68
26	Улично-дорожная сеть	ИП-3	Изначально участок территории общего пользования 12,0	Образованный	-	4780,93
27	Детский сад № 29	Ж-3/5	Дополнительное образование и среднее общее образование 3,1	Изначальный	10093	10423,62
28	Детский сад № 30	Ж-3/5	Дополнительное образование и среднее общее образование 3,1	Изначальный	5322	5257,78
29	Административно-деловое	Ж-3/5	Специальное обслуживание 3,2	Изначальный	668	725,76
30	Улично-дорожная сеть	ИП-3	Изначально участок территории общего пользования 12,0	Образованный	-	23294,7
31	ТП-41 Б	Ж-3/5	Коммунальное обслуживание 3,1	Изначальный	32	38,15
32	ТП-41 А	Ж-3/5	Коммунальное обслуживание 3,1	Изначальный	39	36,79
33	ТП-41 Г	Ж-3/5	Коммунальное обслуживание 3,1	Изначальный	19	34,71
34	ТП-41 В	Ж-3/5	Коммунальное обслуживание 3,1	Изначальный	31	32,47

Условные обозначения

- территория проектирования
- границы кадастровых кварталов
- образуемых земельных участков
- изменяемых земельных участков
- зданий и сооружений капитального строительства
- границ публичных сервитутов
- проектируемые красные линии
- линия отступа от красных линий
- условный номер земельного участка
- условный номер публичного сервитута