


ЧЕРТЕЖ ГРАНИЦ УТОЧНЯЕМЫХ ЗЕМЕЛЬНЫХ УЧАСТКОВ  
(продолжение)

М 1:500

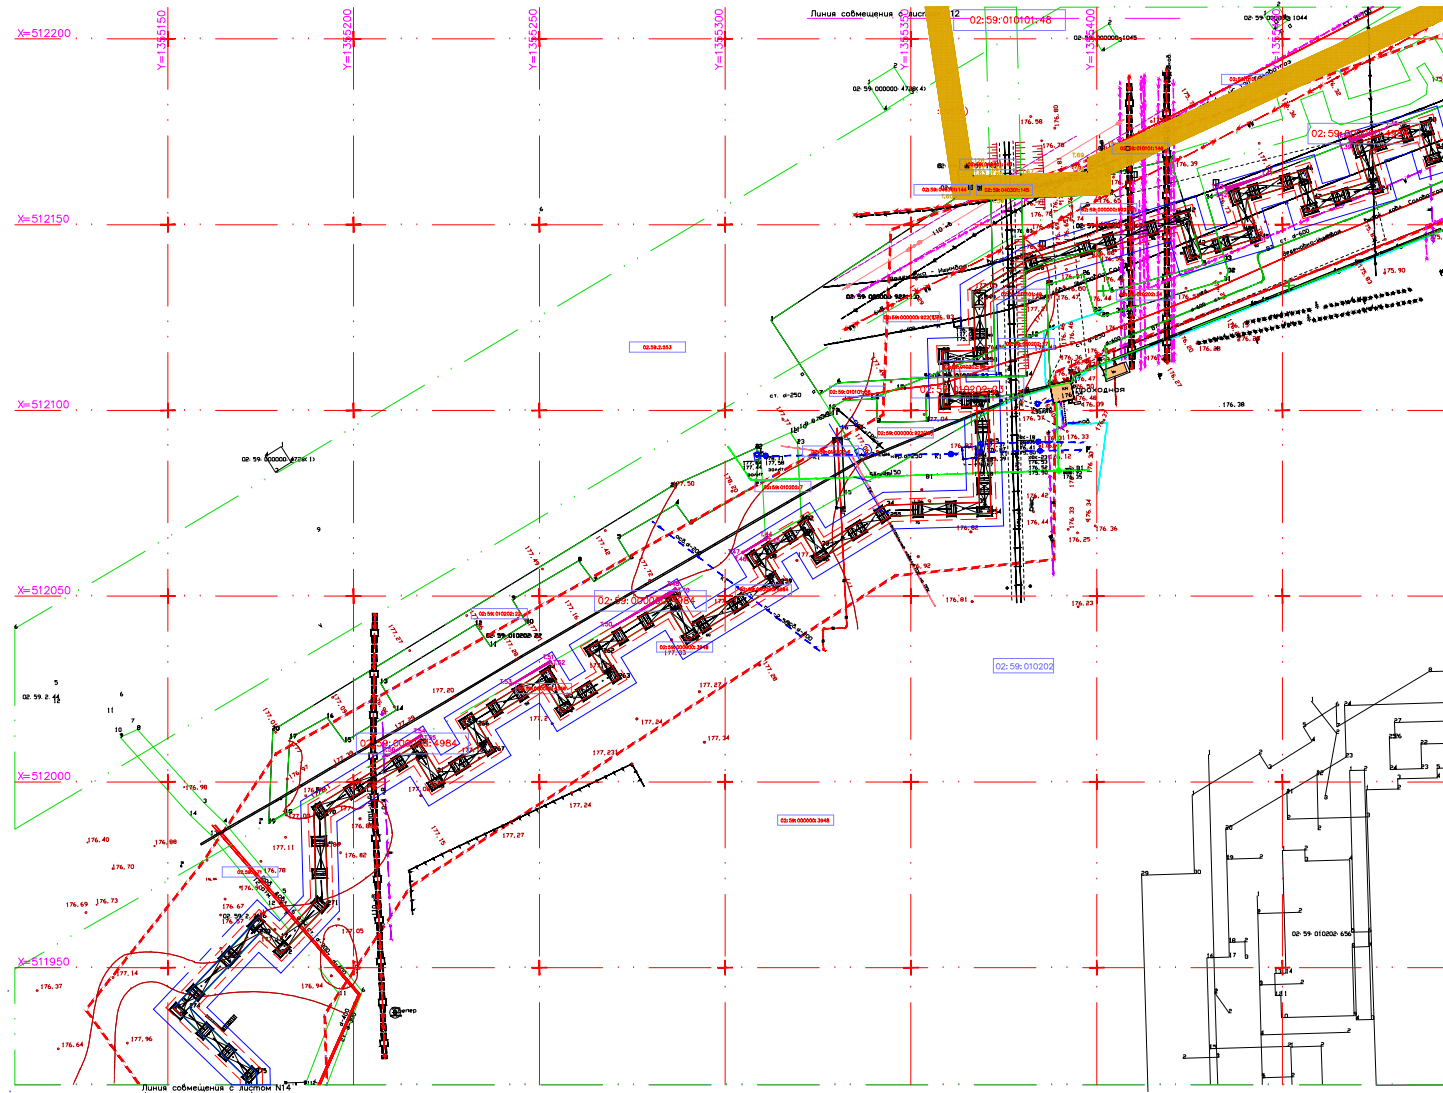

КОМПАНОВКА ЛИСТОВ

1	6	11
2	7	12
3	8	
4	9	
5	10	

Управляющий делами Администрации \_\_\_\_\_С.А. Евграфов