


С

Ю

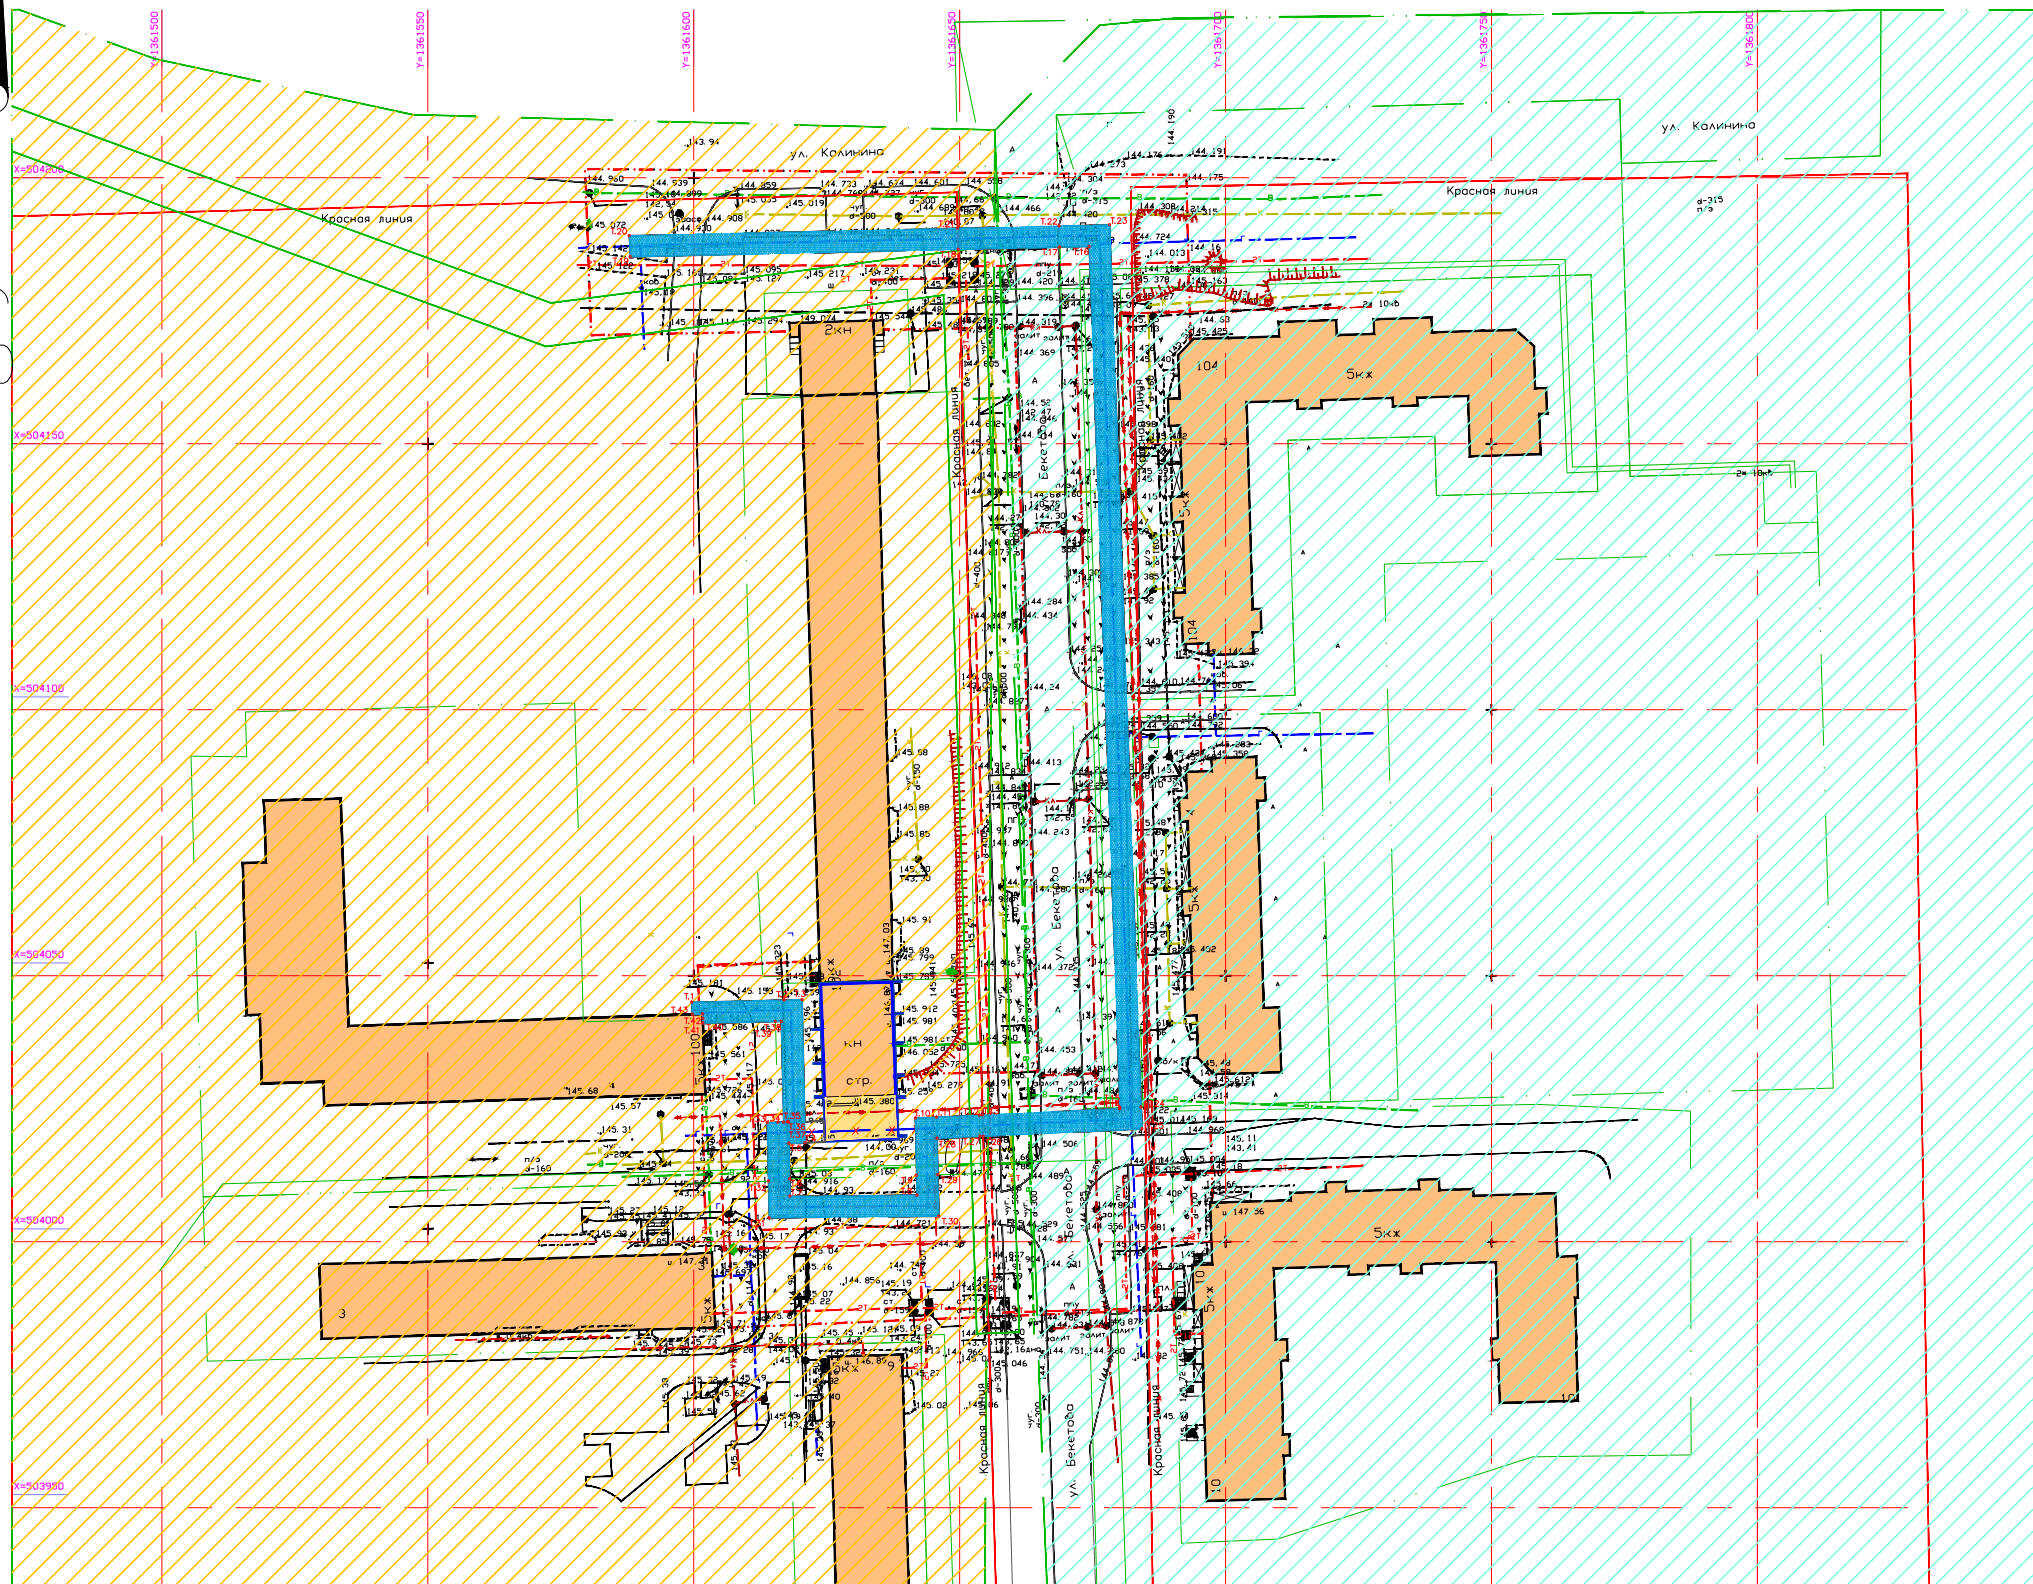

ПЕРЕЧЕНЬ КООРДИНАТ ХАРАКТЕРНЫХ ТОЧЕК  
КРАСНЫХ ЛИНИЙ ЛИНЕЙНОГО ОБЪЕКТА

№ п/п	Координата X	Координата Y
1	504045.0132	1361599.6581
2	504045.4155	1361617.0566
3	504045.4940	1361620.3906
4	504018.3786	1361620.9633
5	504018.4892	1361617.9148
6	504011.7825	1361618.0275
7	504008.5079	1361618.1262
8	504008.7214	1361641.9862
9	504012.4427	1361641.9070
10	504023.2178	1361641.6769
11	504023.4017	1361645.6744
12	504023.7292	1361653.7275
13	504023.7992	1361654.3121
14	504024.9880	1361680.1452
15	504025.2037	1361680.1375
16	504187.0562	1361674.2915
17	504186.9324	1361668.8560
18	504186.5053	1361649.7570
19	504185.1260	1361588.0657
20	504189.1237	1361587.9238
21	504150.5038	1361649.6451
22	504192.9329	1361648.7448
23	504191.1433	1361678.2475
24	504025.2885	1361684.1270
25	504021.1676	1361684.2833
26	504019.7947	1361624.4272
27	504019.7702	1361653.8667
28	504019.3953	1361645.7626
29	504012.5532	1361645.9052
30	504004.7584	1361646.0711
31	504004.4725	1361614.2128
32	504011.3620	1361614.0662
33	504022.3686	1361613.8321
34	504022.4292	1361615.8670
35	504022.4594	1361616.8784
36	504022.4819	1361617.6362
37	504022.4977	1361617.8297
38	504041.4021	1361616.4753
39	504041.2759	1361615.3454
40	504041.0609	1361601.7622
41	504041.2668	1361601.7263
42	504042.8000	1361602.6500
43	504042.7538	1361599.7240

УСЛОВНЫЕ ОБОЗНАЧЕНИЯ

- Граница зоны планируемого размещения линейного объекта (газопровода низкого давления)
- Граница зоны планируемого размещения реконструируемой части линейного объекта (газопровода низкого давления)
- Демонтируемый участок газопровода
- Красная линия улицы
- Улицы общегородского значения регулируемого движения
- Здания, строения, сооружения
- Ранее запроектированное здание
- Красная линия линейного объекта

ПРИМЕЧАНИЕ

1. Согласно п. 11, ст. 1 "Градостроительного кодекса" красные линии – линии, которые обозначают существующие, планируемые (изменяемые, вновь образуемые) границы территорий общего пользования и (или) границы территорий, занятых линейными объектами и (или) предназначенных для размещения линейных объектов). В данном случае красные линии – это границы зоны планируемого размещения линейного объекта.