


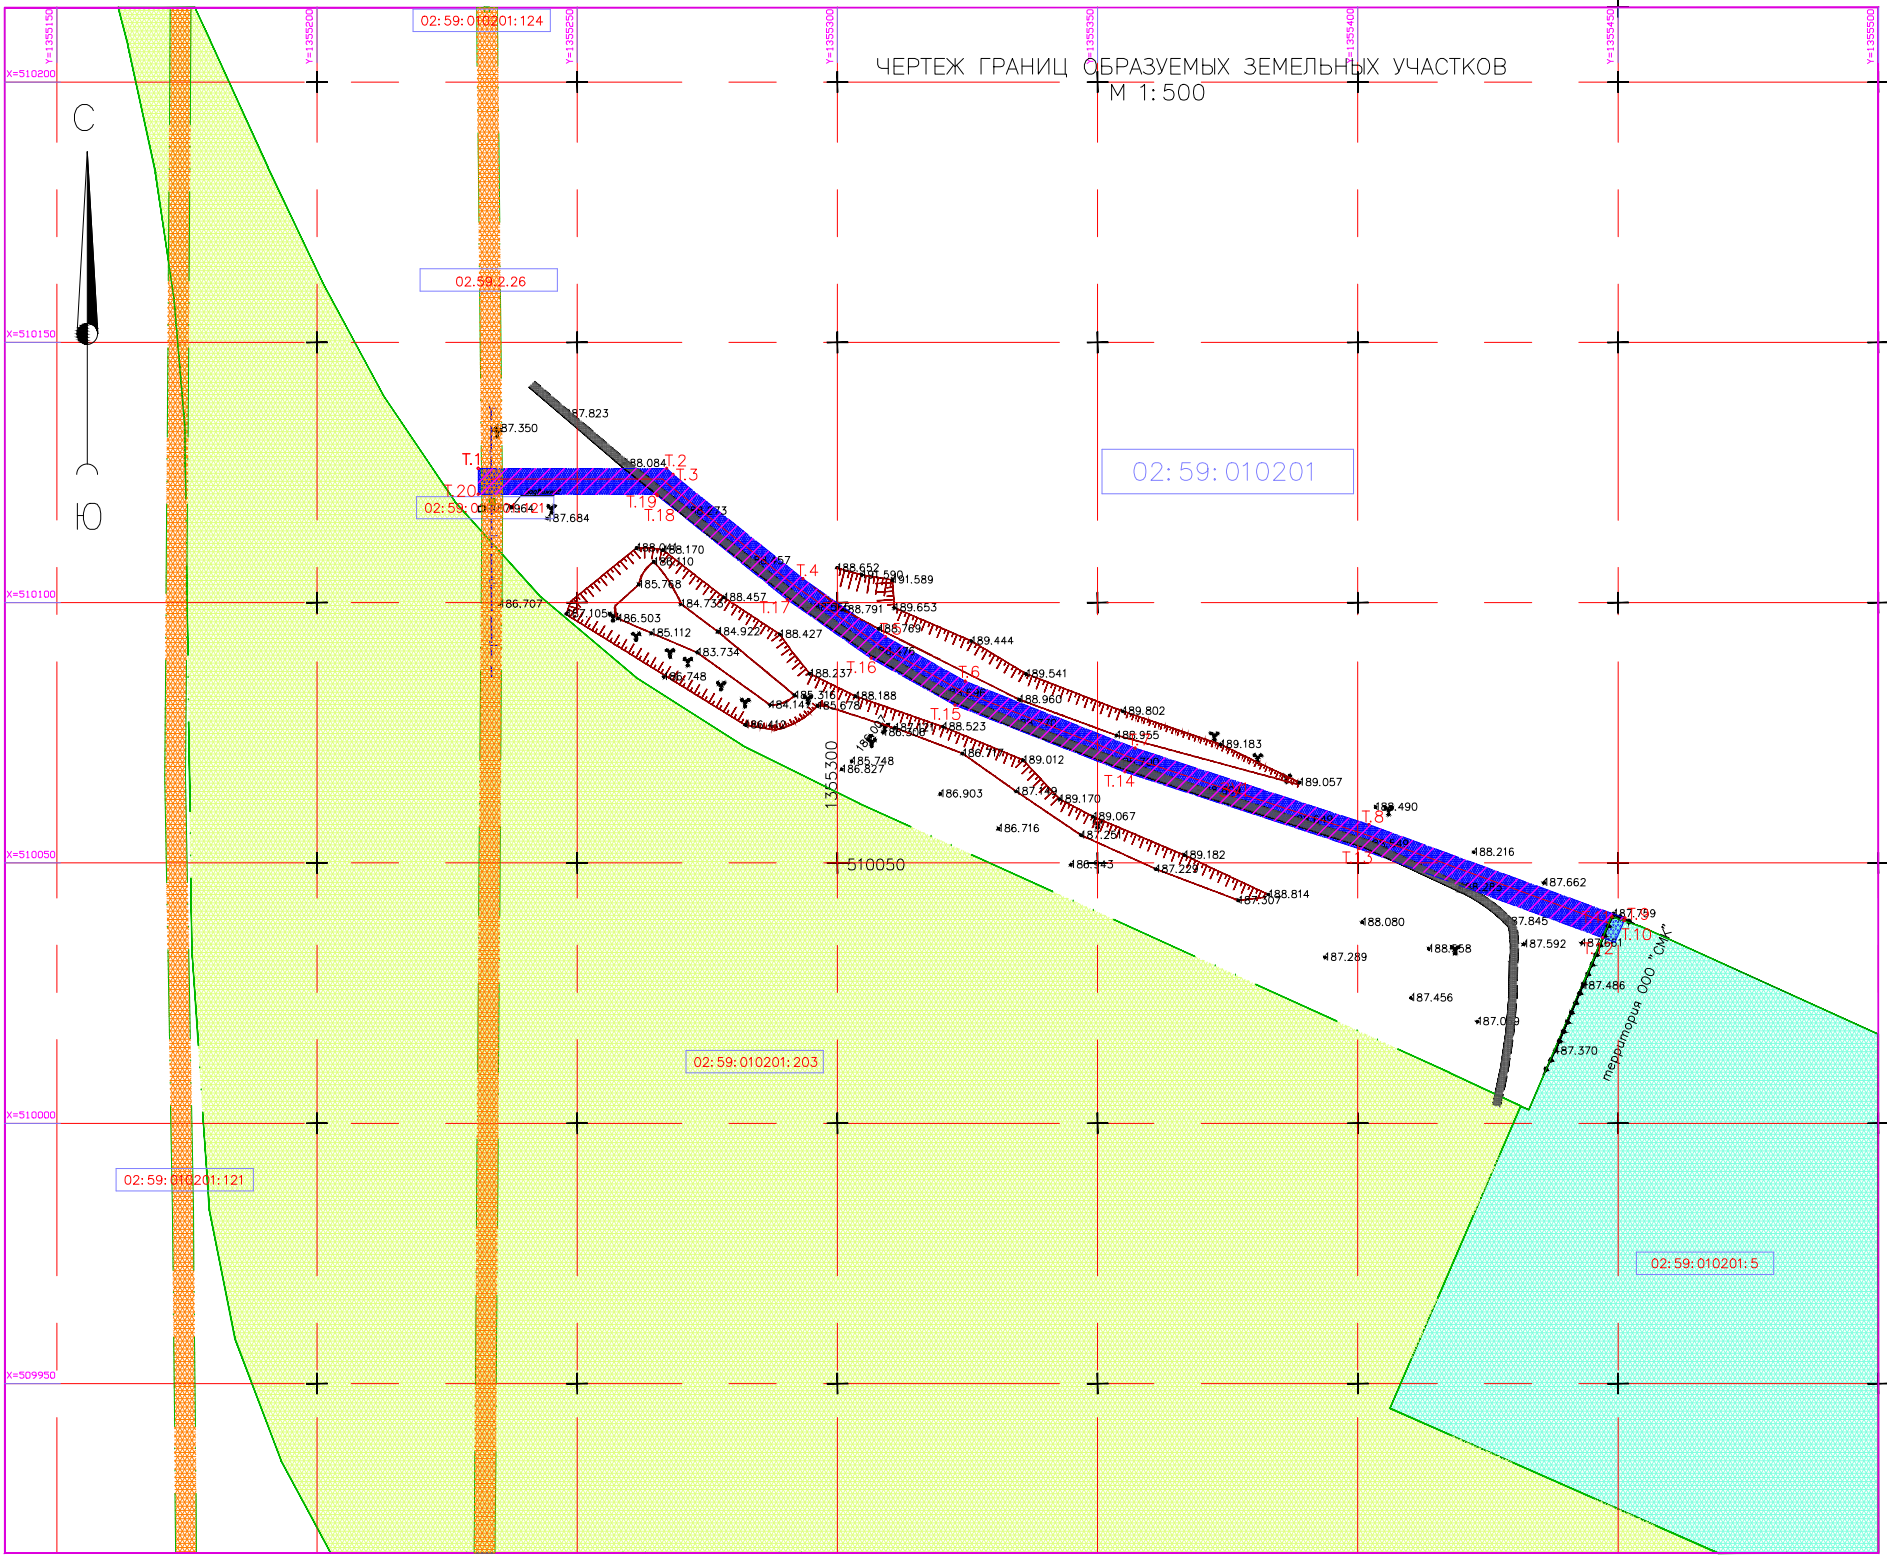

ПЕРЕЧЕНЬ КООРДИНАТ ХАРАКТЕРНЫХ ТОЧЕК
ОБРАЗУЕМОГО ЗЕМЕЛЬНОГО УЧАСТКА

№ п/п	Координата X	Координата Y
1	510125.7668	1355230.9875
2	510125.7668	1355267.2499
3	510124.9828	1355268.4303
4	510104.5830	1355293.3848
5	510093.4516	1355309.2655
6	510084.8862	1355354.5978
7	510072.0595	1355357.2336
8	510057.3537	1355402.1925
9	510039.3706	1355451.3661
10	510038.9024	1355451.1446
11	510039.7200	1355449.8000
12	510035.6360	1355447.0428
13	510052.7608	1355400.2163
14	510067.4666	1355355.2575
15	510080.2933	1355362.6216
16	510089.2959	1355306.4866
17	510100.5640	1355290.4152
18	510120.5638	1355265.4607
19	510120.7669	1355265.2581
20	510120.7669	1355241.0072
1	510125.7668	1355230.9875

ТЕХНИКО-ЭКОНОМИЧЕСКИЕ ПОКАЗАТЕЛИ ПРОЕКТА МЕКЕВАНИЯ

N п/п	Наименование показателей	Единица измерения	Среднее значение	Расчетный срок
1	Площадь проектируемой территории – всего	га	0,12	–
2	Площадь образуемого земельного участка (ЗУ)	га	0,1189	–
3	Земельный участок с кадастровым номером 02:59:010201:5	га	0,0011	–
3	Протяженность линейного объекта, м	м	238,20	–
4	Ширина границ зон планируемого размещения линейного объекта, м	м	5	–

УСЛОВНЫЕ ОБОЗНАЧЕНИЯ

	Границы зоны планируемого размещения линейного объекта (газопровода высокого давления)
	Границы образуемого земельного участка
	Линия границ земельных участков
	Кадастровый номер квартала
	Кадастровый номер земельного участка
	№ Т. 1-20