
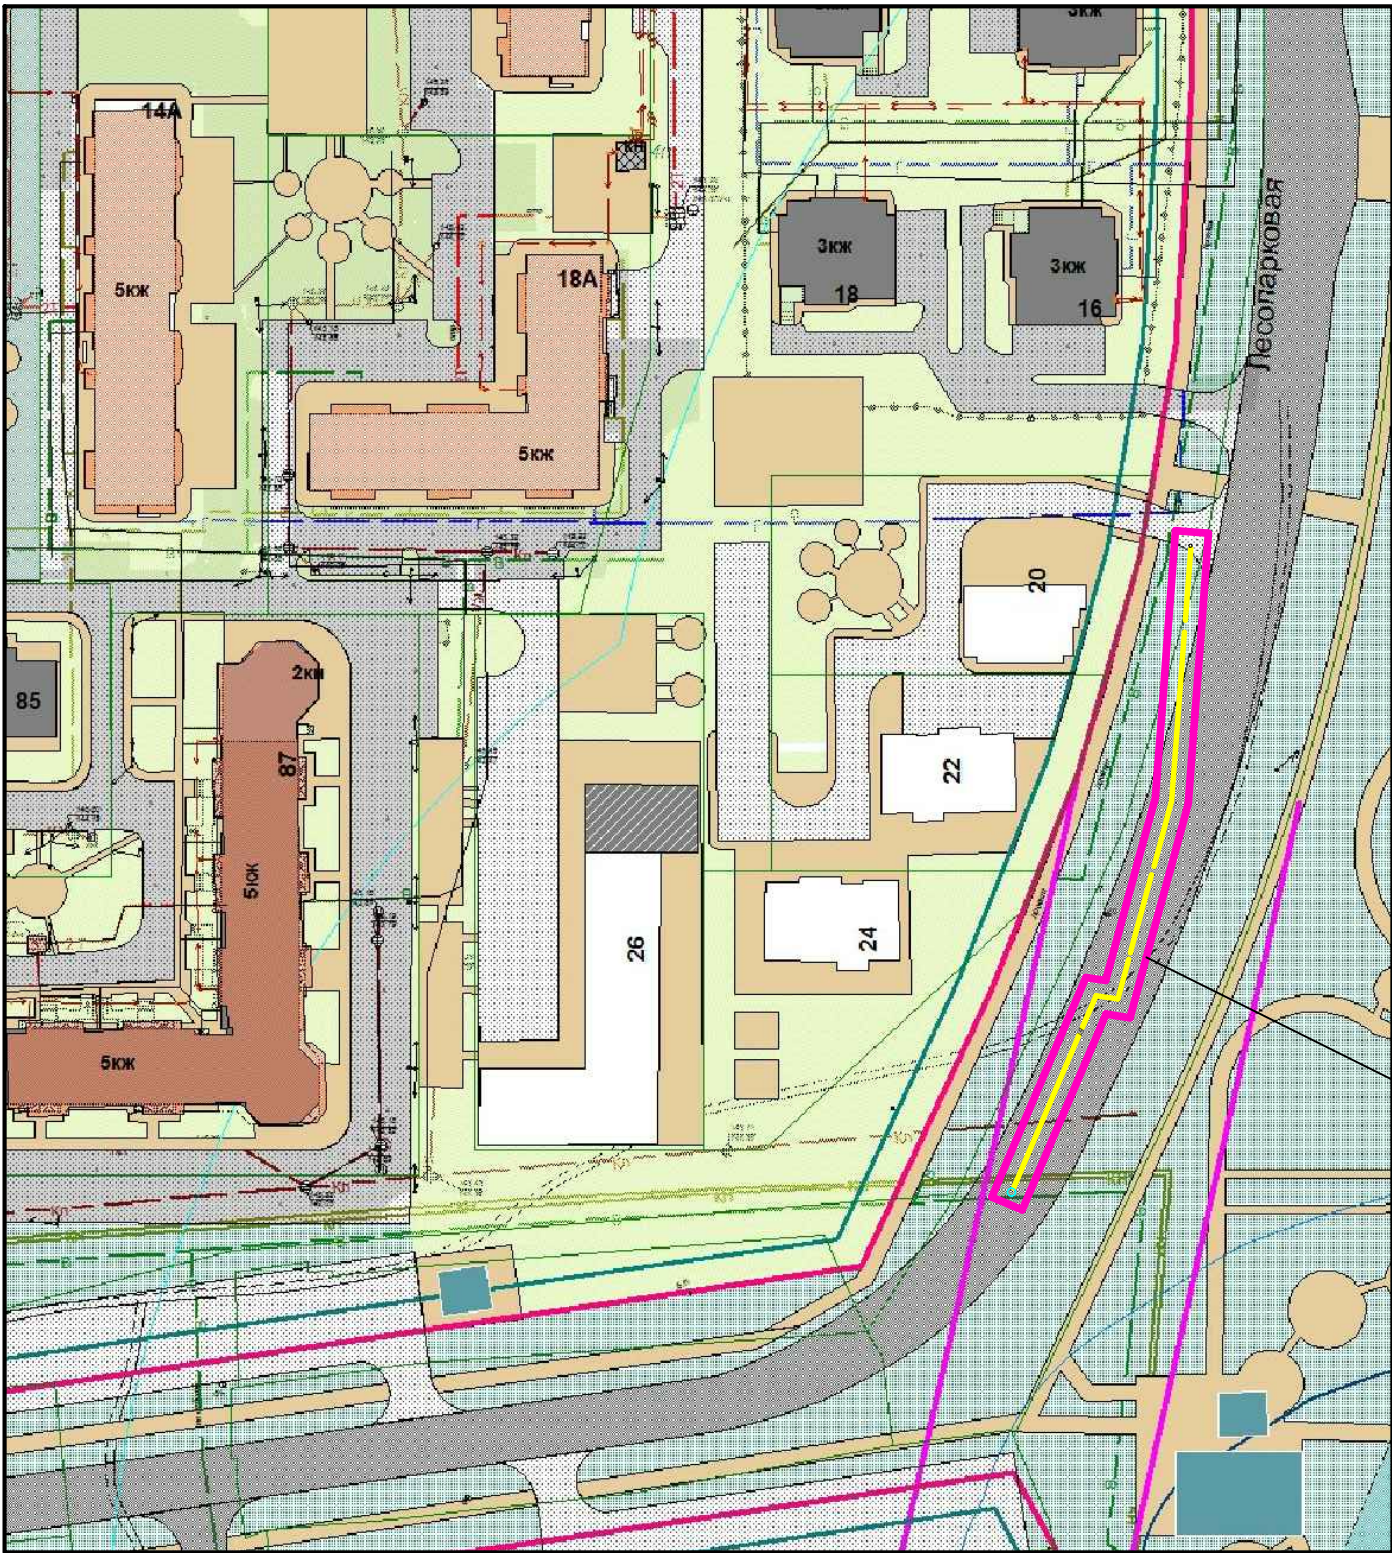
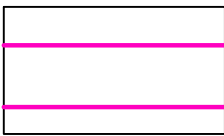


Схема размещения элемента планировочной структуры
М 1:500

Приложение N2
к постановлению Администрации
городского округа город Салават
Республики Башкортостан
от "___" _____ 2019г. N_____

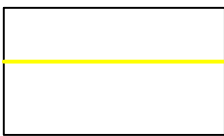

Условные обозначения

- | | |
|---|---|
|  | Границы зоны планируемого размещения линейного объекта (строительство (закольцовка) уличных (магистральных) сетей водоснабжения МР4 (протяженностью-214м) являются границами территории, в отношении которой осуществляется подготовка проекта планировки |
|  | Планируемая сеть водоснабжения |

Границы зоны размещения линейного объекта (строительство (закольцовка) уличных (магистральных) сетей водоснабжения МР4 (протяженностью-214м)