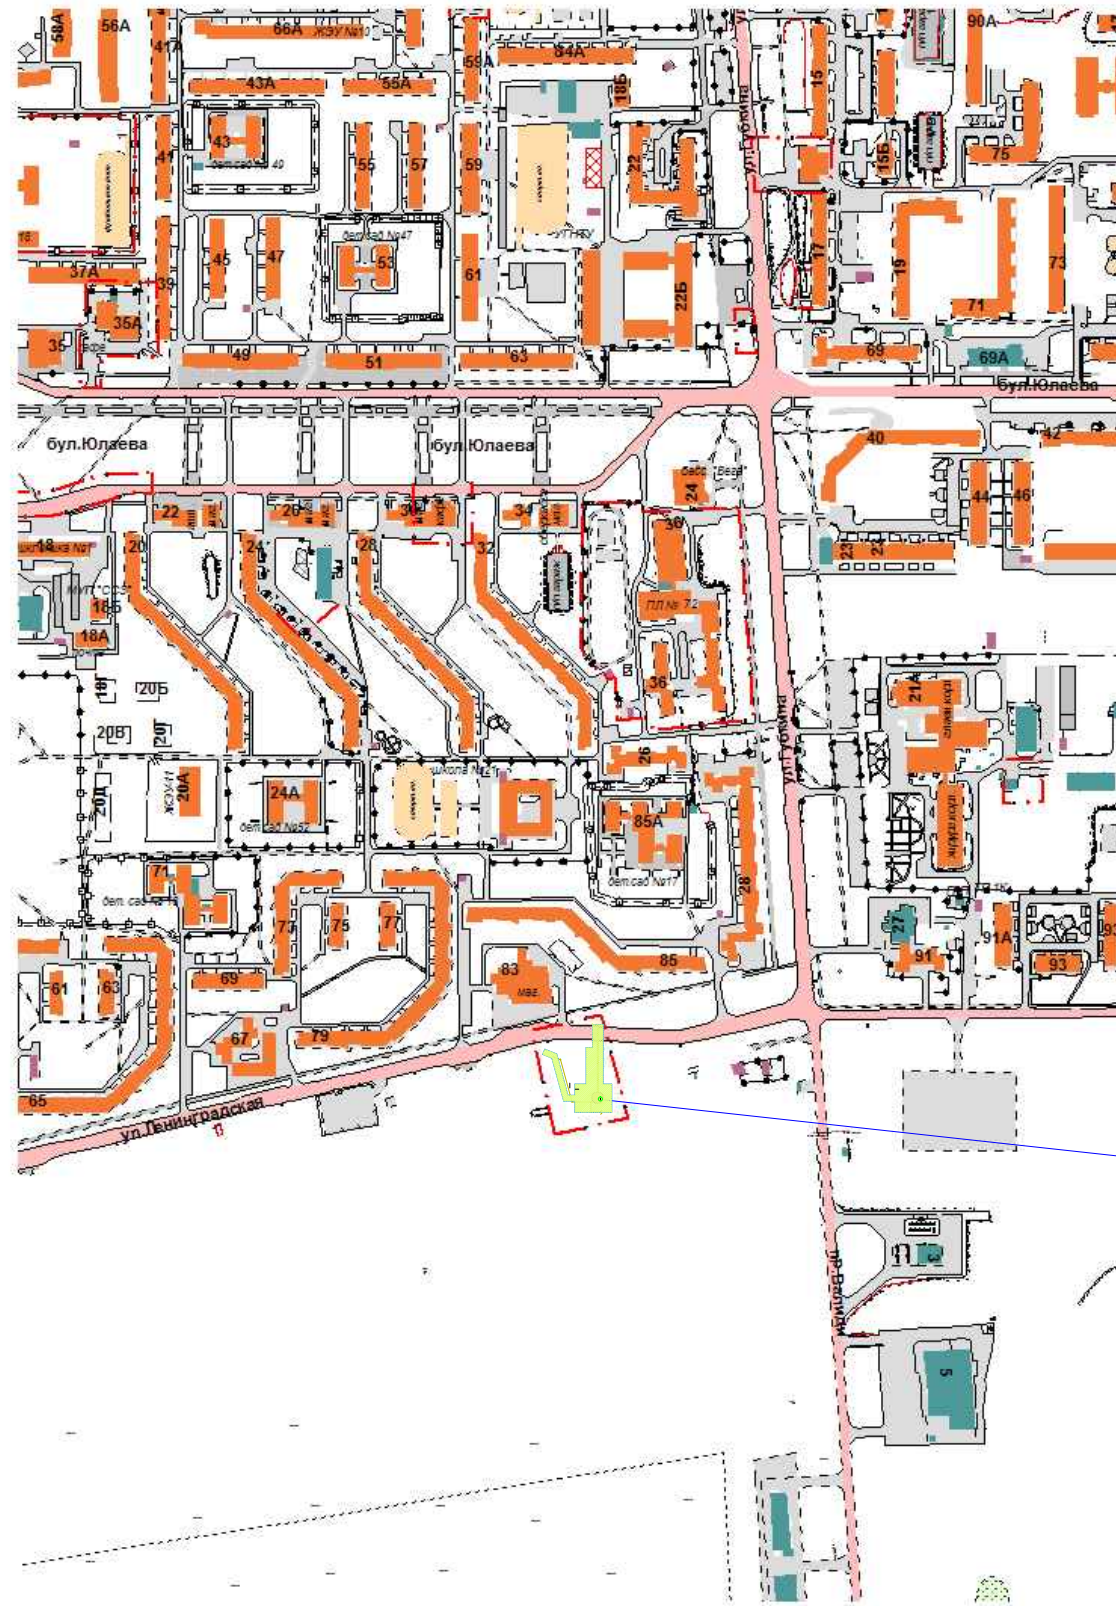

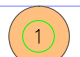



С
Ю

Приложение N2
к постановлению Администрации
городского округа город Салават
Республики Башкортостан
от "___" _____ 2019г. N_____



УСЛОВНЫЕ ОБОЗНАЧЕНИЯ

-  Границы зоны планируемого размещения линейного объекта (строительство КНС) являются границами территории, в отношении которой осуществляется подготовка проекта планировки
-  Проектируемая канализационная насосная станция
-  Проектируемая канализационная сеть

Границы зоны размещения линейного объекта
(строительство КНС-8 с подводкой канализационной сети)